


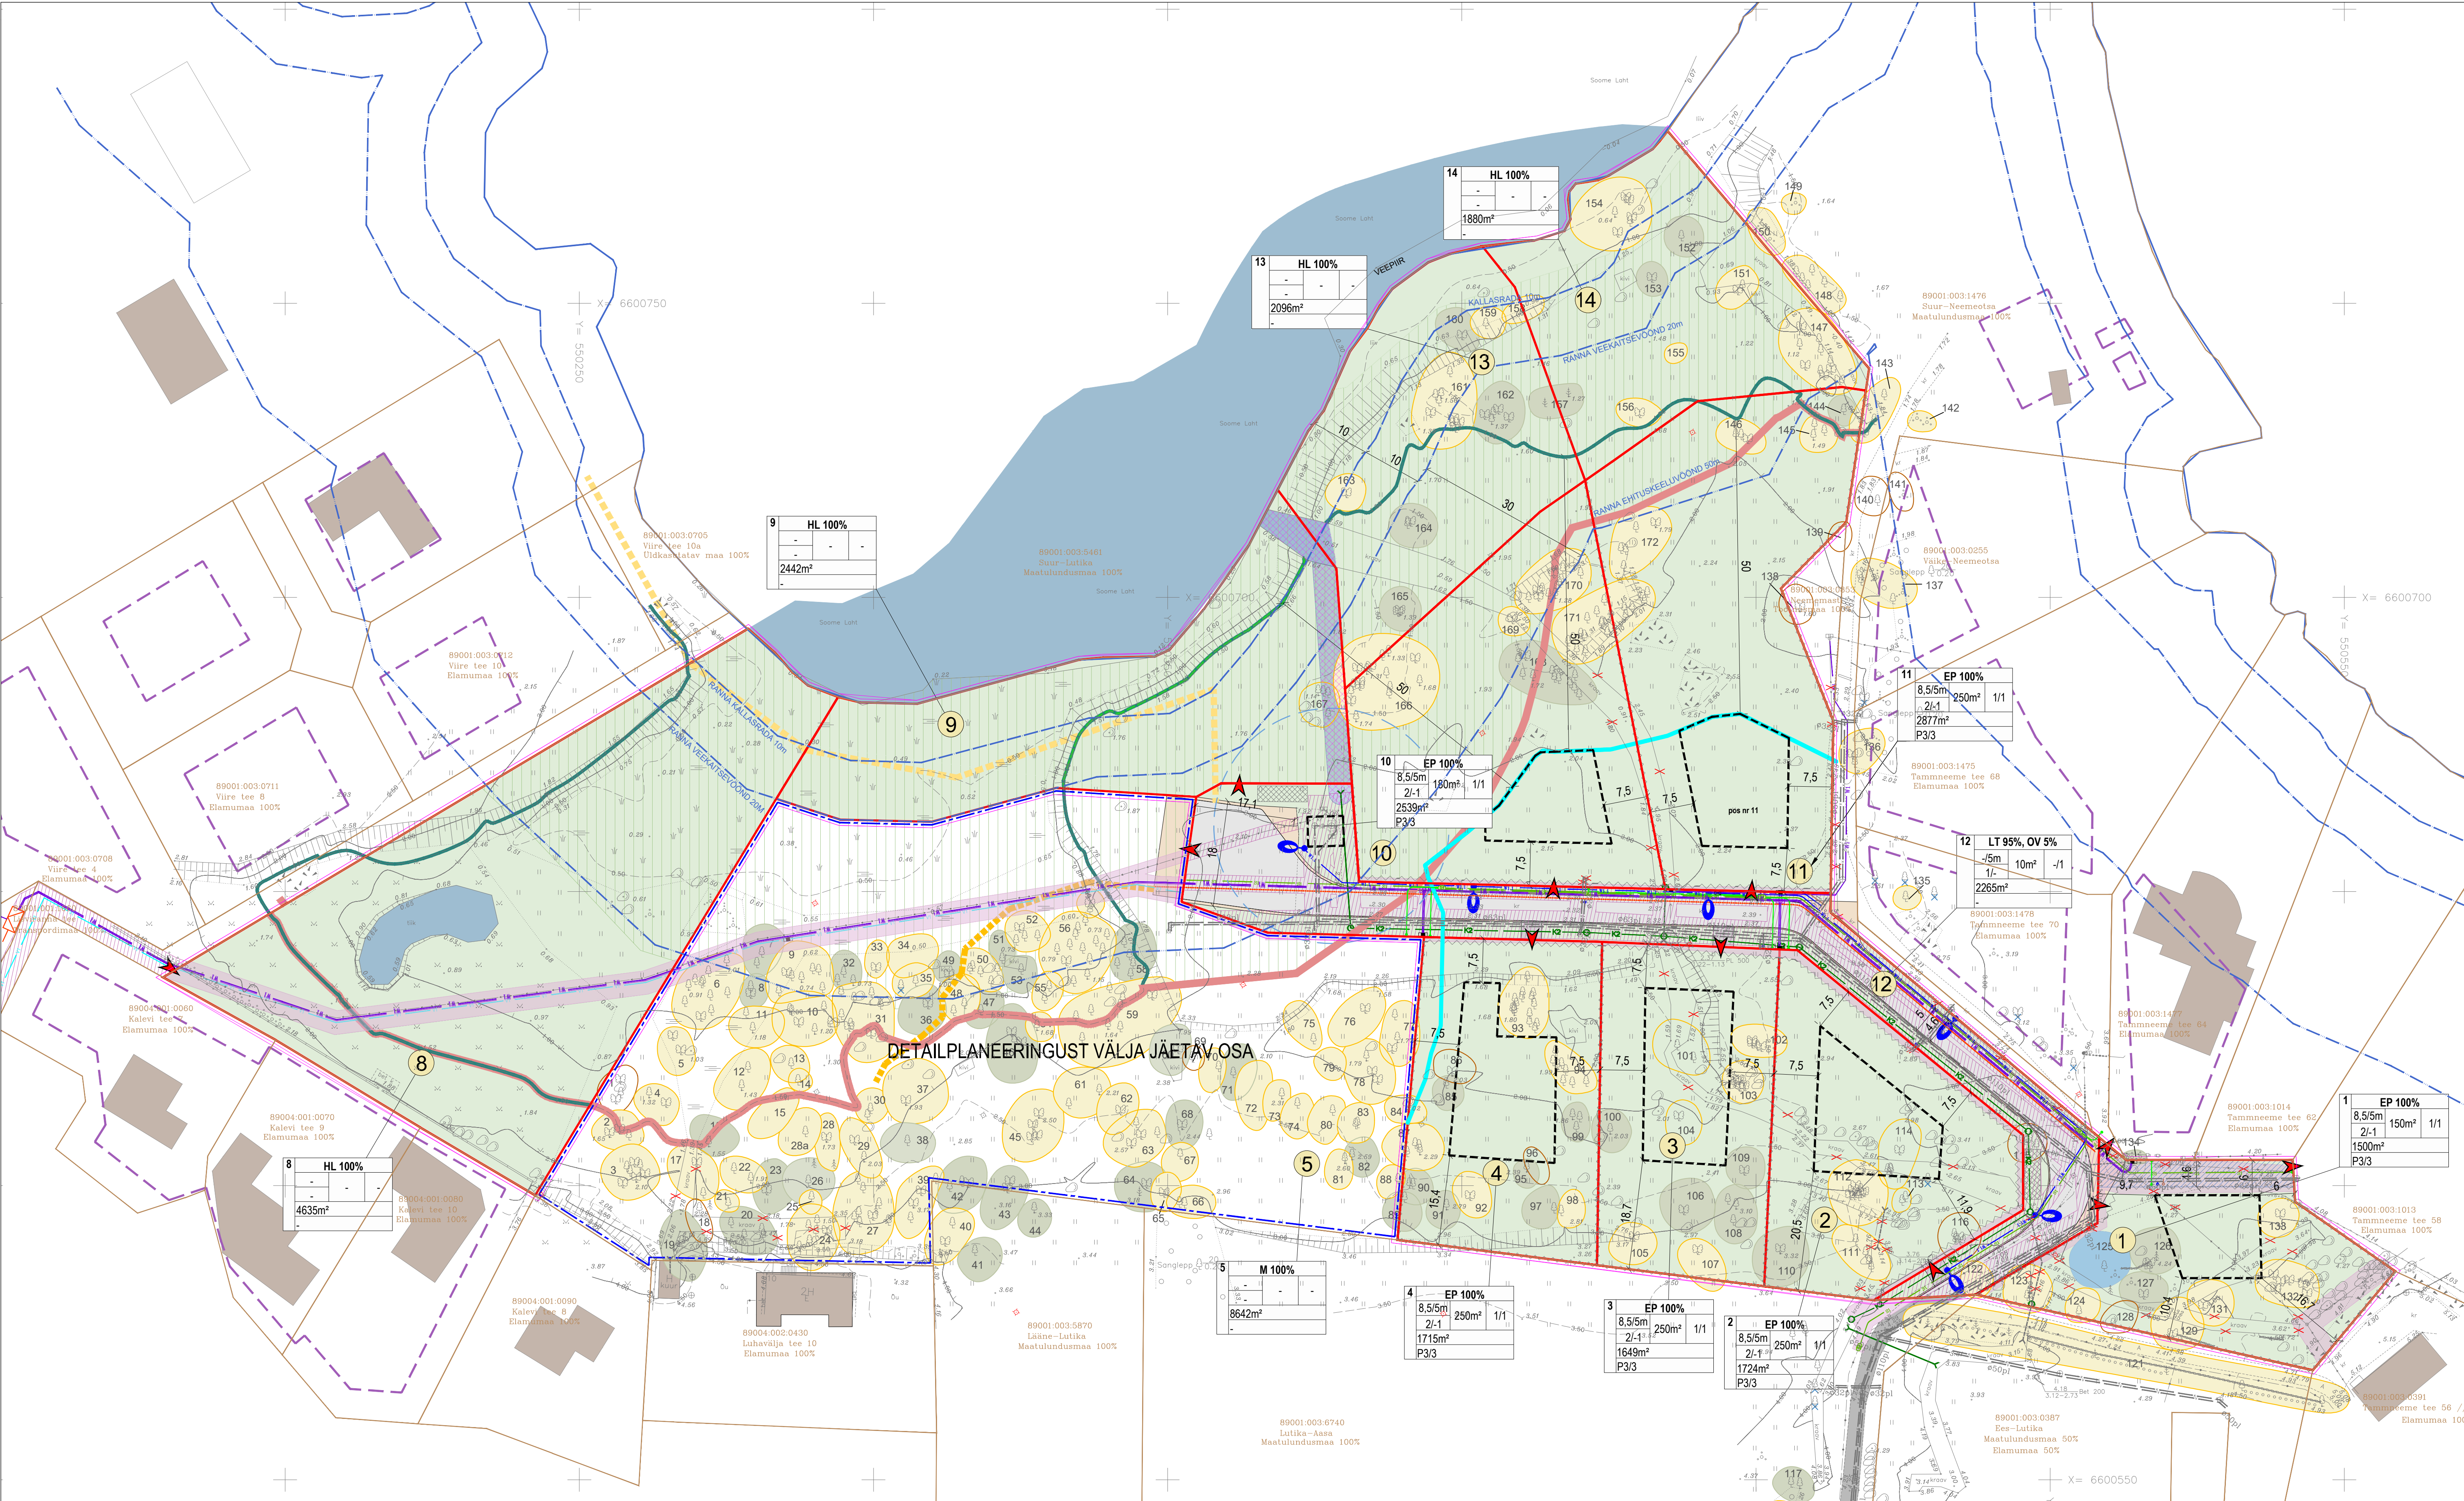

LEGEND

Plan. ala piir

detailplaneeringust välja jäetav osa, pos nr 5

Plan. krundi piir

Olemasoleva maauksuse piir

1

Pos nr

Plan. hoone võimalik asukoht ja korruselisus

Plan. maapealne/maa-alune hoonestusala

Naaberplaneeringus plan. hoonestusala

Olemasolev hoone

Olemasolev sõidutee

Plan. sõidutee

Plan. lumelükkamisala

Plan. teepeenar

P10

Plan. parkimiskohtade arv

Plan. likvideeritav objekt

Olemasolev kraav

Olemasolev tiik/meri/kraav

Plan. kraav

Plan. haljastus

Looduslik haljasala maa (AH ala Viimsi mandriosa üldplaneeringust, säilitada võimalikult suures mahus olemasolev kõrghaljastus)

II väärtusklassi puittaim

III väärtusklassi puittaim

IV väärtusklassi puittaim

III väärtusklassi puittaim, likvideeritav

IV väärtusklassi puittaim, likvideeritav

V väärtusklassi puittaim, likvideeritav

Haljastusliku objekti positsiooni number

Looduses puuduv puu

Plan. juurdepääs krundile (ilustartiivne asukoht)

Jalgtee (kuni 2m laiune) orienteeruv asukoht (servituudiala ca 220m²) ca 110m

Krundisiseene jalgtee

Plan. piire

Plan. juurdepääsuseruut

Plan. tehnovõrguseruut/vajadusega ala

Tehnovõrgu kaitsevöönd

Kraavi servituutala

Pumpla kuja (r=20m)

Veekogu piir (Geoportaal 01.12.2023)

Kallasrada (10m) (Geoportaal 01.12.2023)

Ranna veekaitsevöönd (20m) (Geoportaal 01.12.2023)

Ranna ehituskeelvöönd (50m) (Geoportaal 01.12.2023)

Üleujutatav ala (vastavalt Viimsi valla ÜP-le)

50m 1:5 samakõrgusjoonest EH2000

Olemasolev veetorstik

Olemasolev hüdrant

Olemasolev survekanalisatsiooni torustik

Olemasolev kanalisatsioonitorustik

Olemasolev trupp

Olemasolev madalpingekaabel

Olemasolev madalpinge õhuliin

Olemasolev elektrirajatis

Olemasolev sidetrass

Olemasolev sidetrass

Olemasolev aed

Olemasolev aed

Olemasolev aed

Plan. liitumiskip (ilustartiivne asukoht)

Plan. välisvalgustuse lülituskip (ilustartiivne asukoht)

Plan. välisvalgustuskaabel (ilustartiivne asukoht)

Plan. välisvalgustuse kaitsetoru (ilustartiivne asukoht)

Plan. välisvalgustuse maandus (ilustartiivne asukoht)

Plan. välisvalgustus (ilustartiivne asukoht)

Plan. elektrikaabel (ilustartiivne asukoht)

Plan. kaablikaev (ilustartiivne asukoht)

Plan. KP reservor

Plan. sidekaev (ilustartiivne asukoht)

Plan. sidekanalisatsioon Ø100mm (ilustartiivne asukoht)

Plan. sidekanalisatsioon Ø50mm (ilustartiivne asukoht)

Plan. sademevee kanalisatsioon (ilustartiivne asukoht)

Plan. kanalisatsioonitoru ja liitumispunkt (ilustartiivne asukoht)

Plan. veetoru ja liitumispunkt (ilustartiivne asukoht)

Perspektiivne veetoru, ringistus Luhaääre teeni (ilustartiivne asukoht)

1

HL 100%

2442m²

9

HL 100%

2442m²

10

EP 100%

8,5/5m 2/1- 2539m² 1/1 P3/3

11

EP 100%

8,5/5m 2/1- 2877m² 1/1 P3/3

12

LT 95%, OV 5%

-5m 10m² -1/1 2265m²

13

HL 100%

2096m²

14

HL 100%

1880m²

15

EP 100%

8,5/5m 2/1- 1724m² 1/1 P3/3

16

EP 100%

8,5/5m 2/1- 1649m² 1/1 P3/3

17

EP 100%

8,5/5m 2/1- 250m² 1/1 P3/3

18

EP 100%

8,5/5m 2/1- 150m² 1/1 P3/3

19

EP 100%

8,5/5m 2/1- 150m² 1/1 P3/3

