

KUUS TALISMAN PARK OÜ

gsm +372 52 933 88
kersti@maastikuarhitekt.ee

Kasesoo tee 8, Püüsi,
Viimsi vald, Harjumaa 74013

Tellija: Kama Grupp AS

Töö teostaja: Jüri Järvis
Töö teostaja: Kersti Kuus

Juuli 2020

Töö nr 20200730/1


Dendroloogiline inventeerimine
Suure-Allikmäe Ägumäe küla
Viimsi vald Harjumaa

TINGMÄRGID

okaspuu
lehtpuu
mitmetüveline lehtpuu
joonisel puudu olev puu
Kuklase pesa

HALJASTUSLIKUD VÄÄRTUSKLASSID

II väärtusklass
IV väärtusklass
III väärtusklass
V väärtusklass

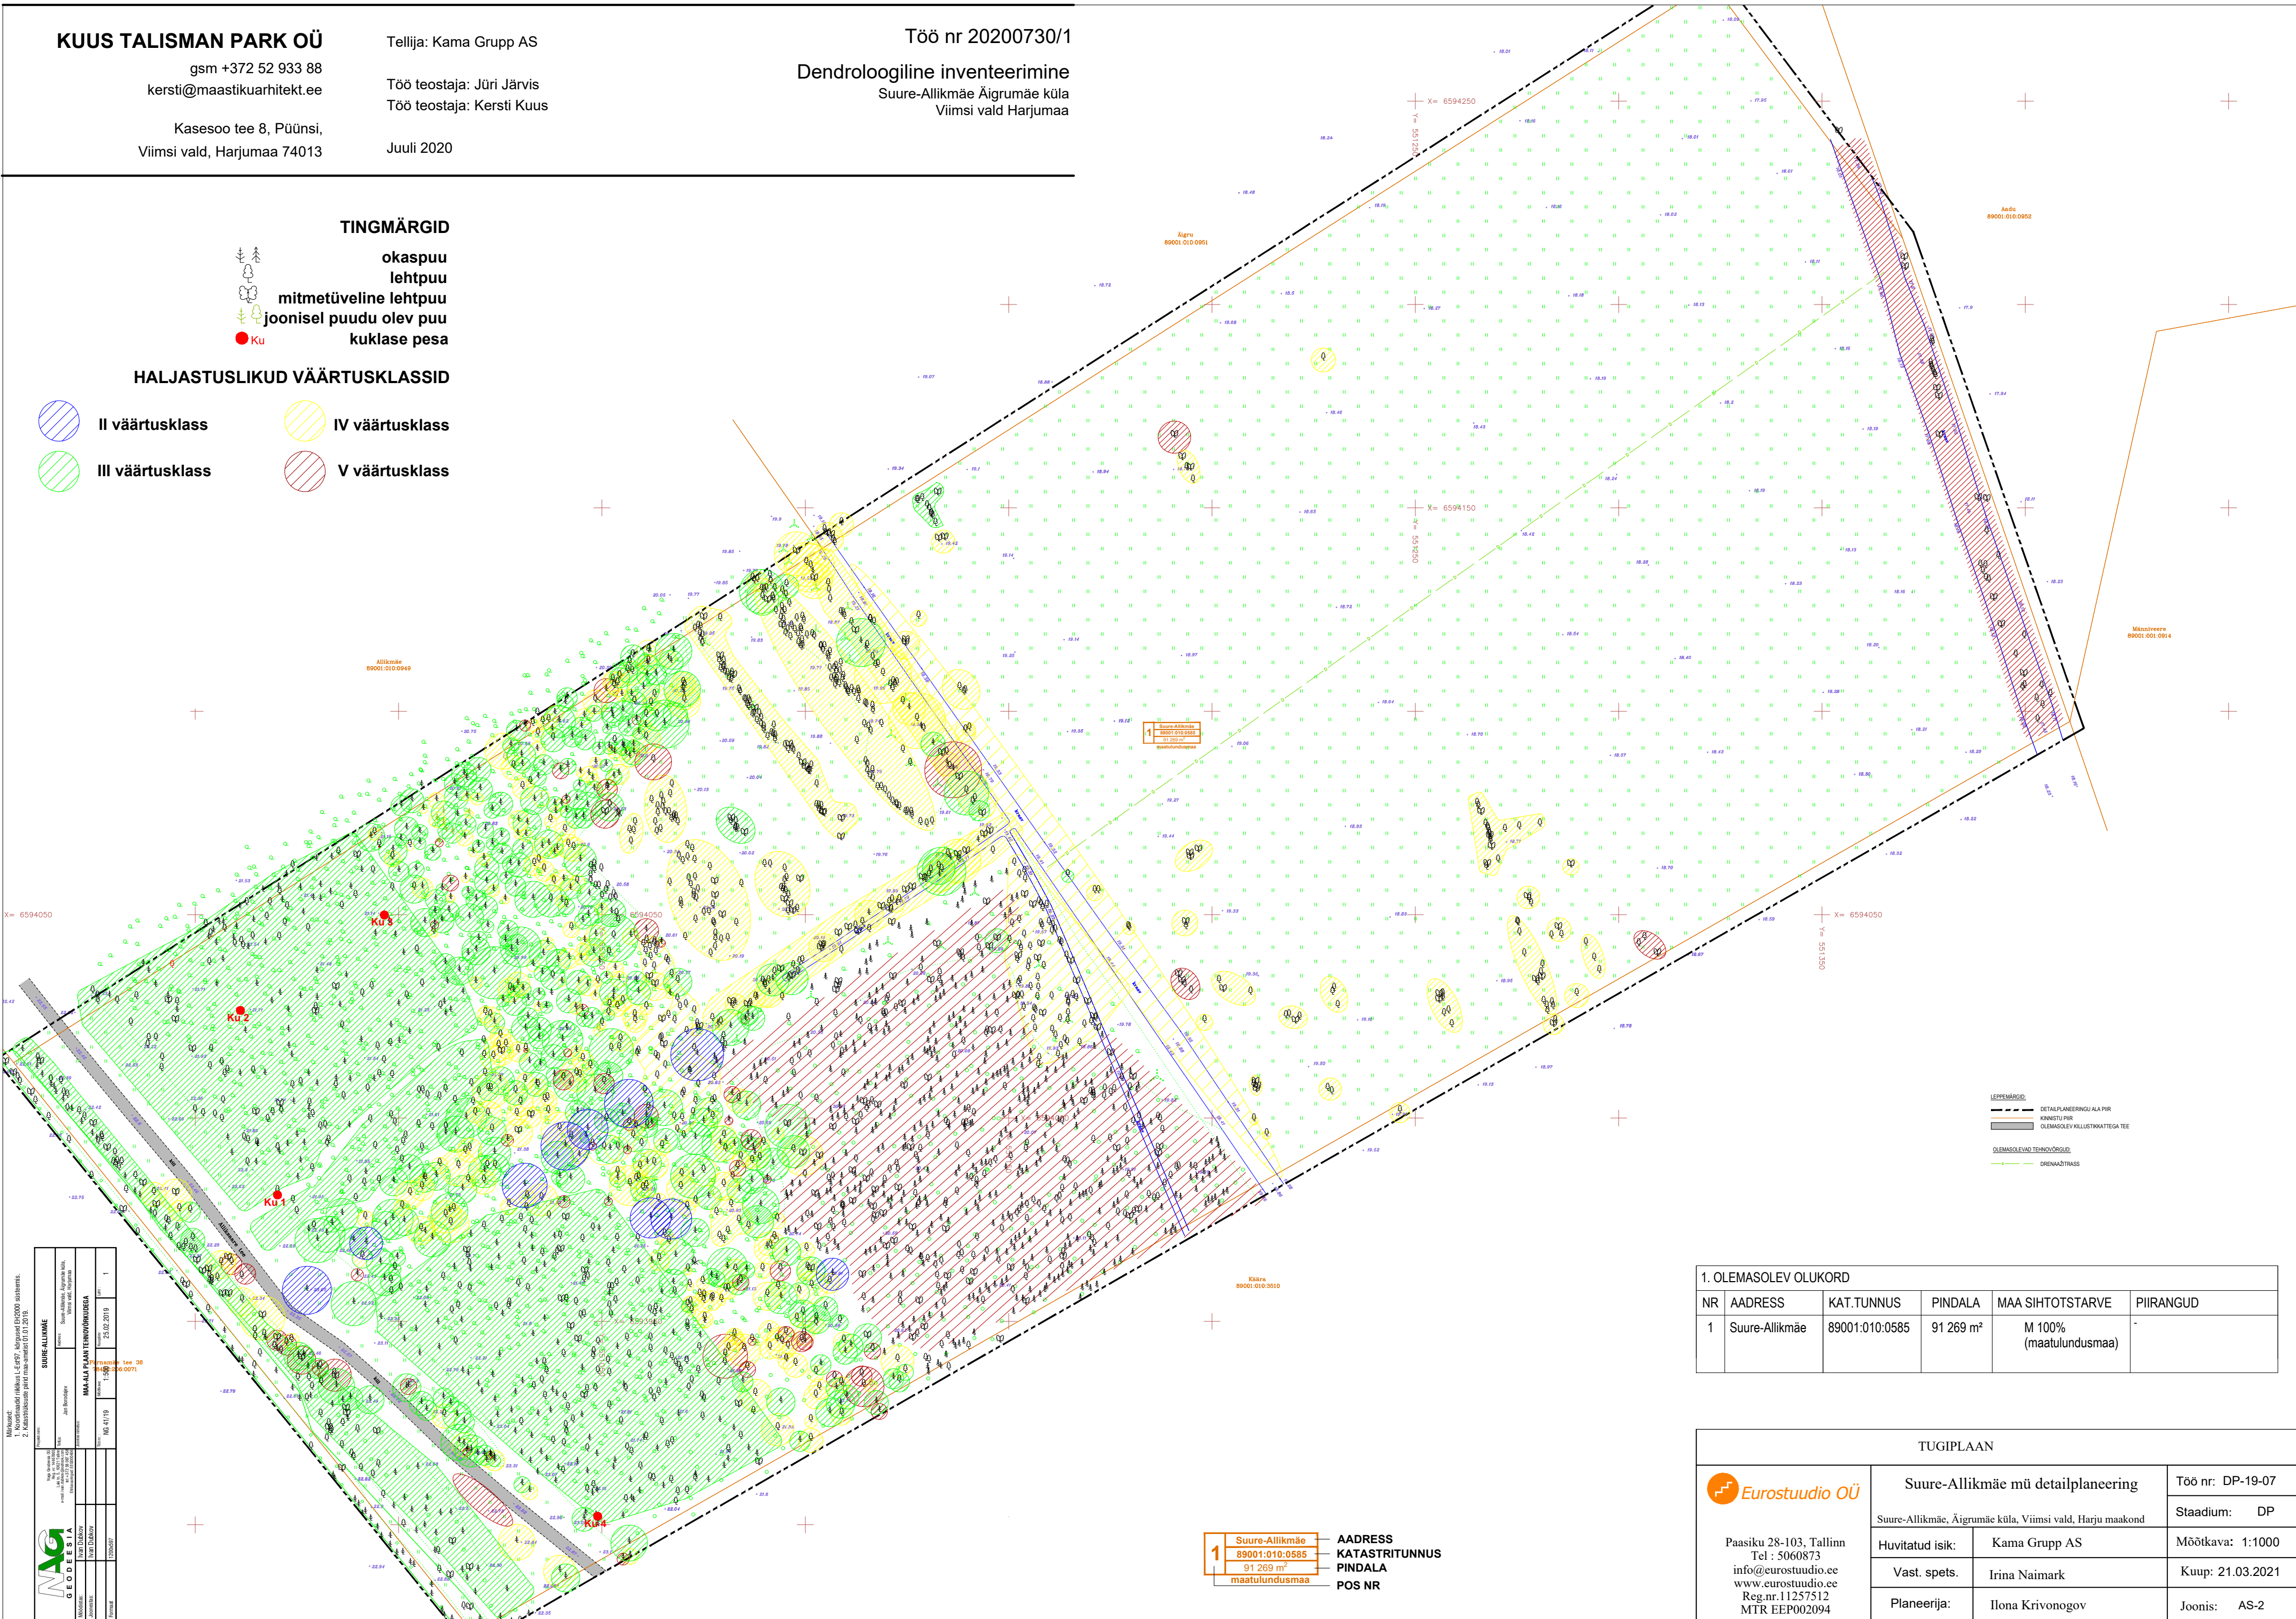

1. OLEMASOLEV OLUKORD					
NR	ADDRESS	KAT.TUNNUS	PINDALA	MAA SIHTOTSTARVE	PIIRANGUD
1	Suure-Allikmäe	89001:010:0585	91 269 m²	M 100% (maatulundusmaa)	-

TUGIPLAAN		
 Paasiku 28-103, Tallinn Tel : 5060873 info@eurostudio.ee www.eurostudio.ee Reg.nr.11257512 MTR EEP002094	Suure-Allikmäe mü detailplaneering	
	Suure-Allikmäe, Ägumäe küla, Viimsi vald, Harju maakond	
	Huvitatud isik:	Kama Grupp AS
	Vast. spets.	Irina Naimark
	Planeerija:	Ilona Krivonogov
Töö nr: DP-19-07		Stadium: DP
Mõõtkava: 1:1000		Kuup: 21.03.2021
Joonis: AS-2		

1 Suure-Allikmäe
89001:010:0585
91 269 m²
maatulundusmaa

ADDRESS
KATASTRITUNNUS
PINDALA
POS NR