


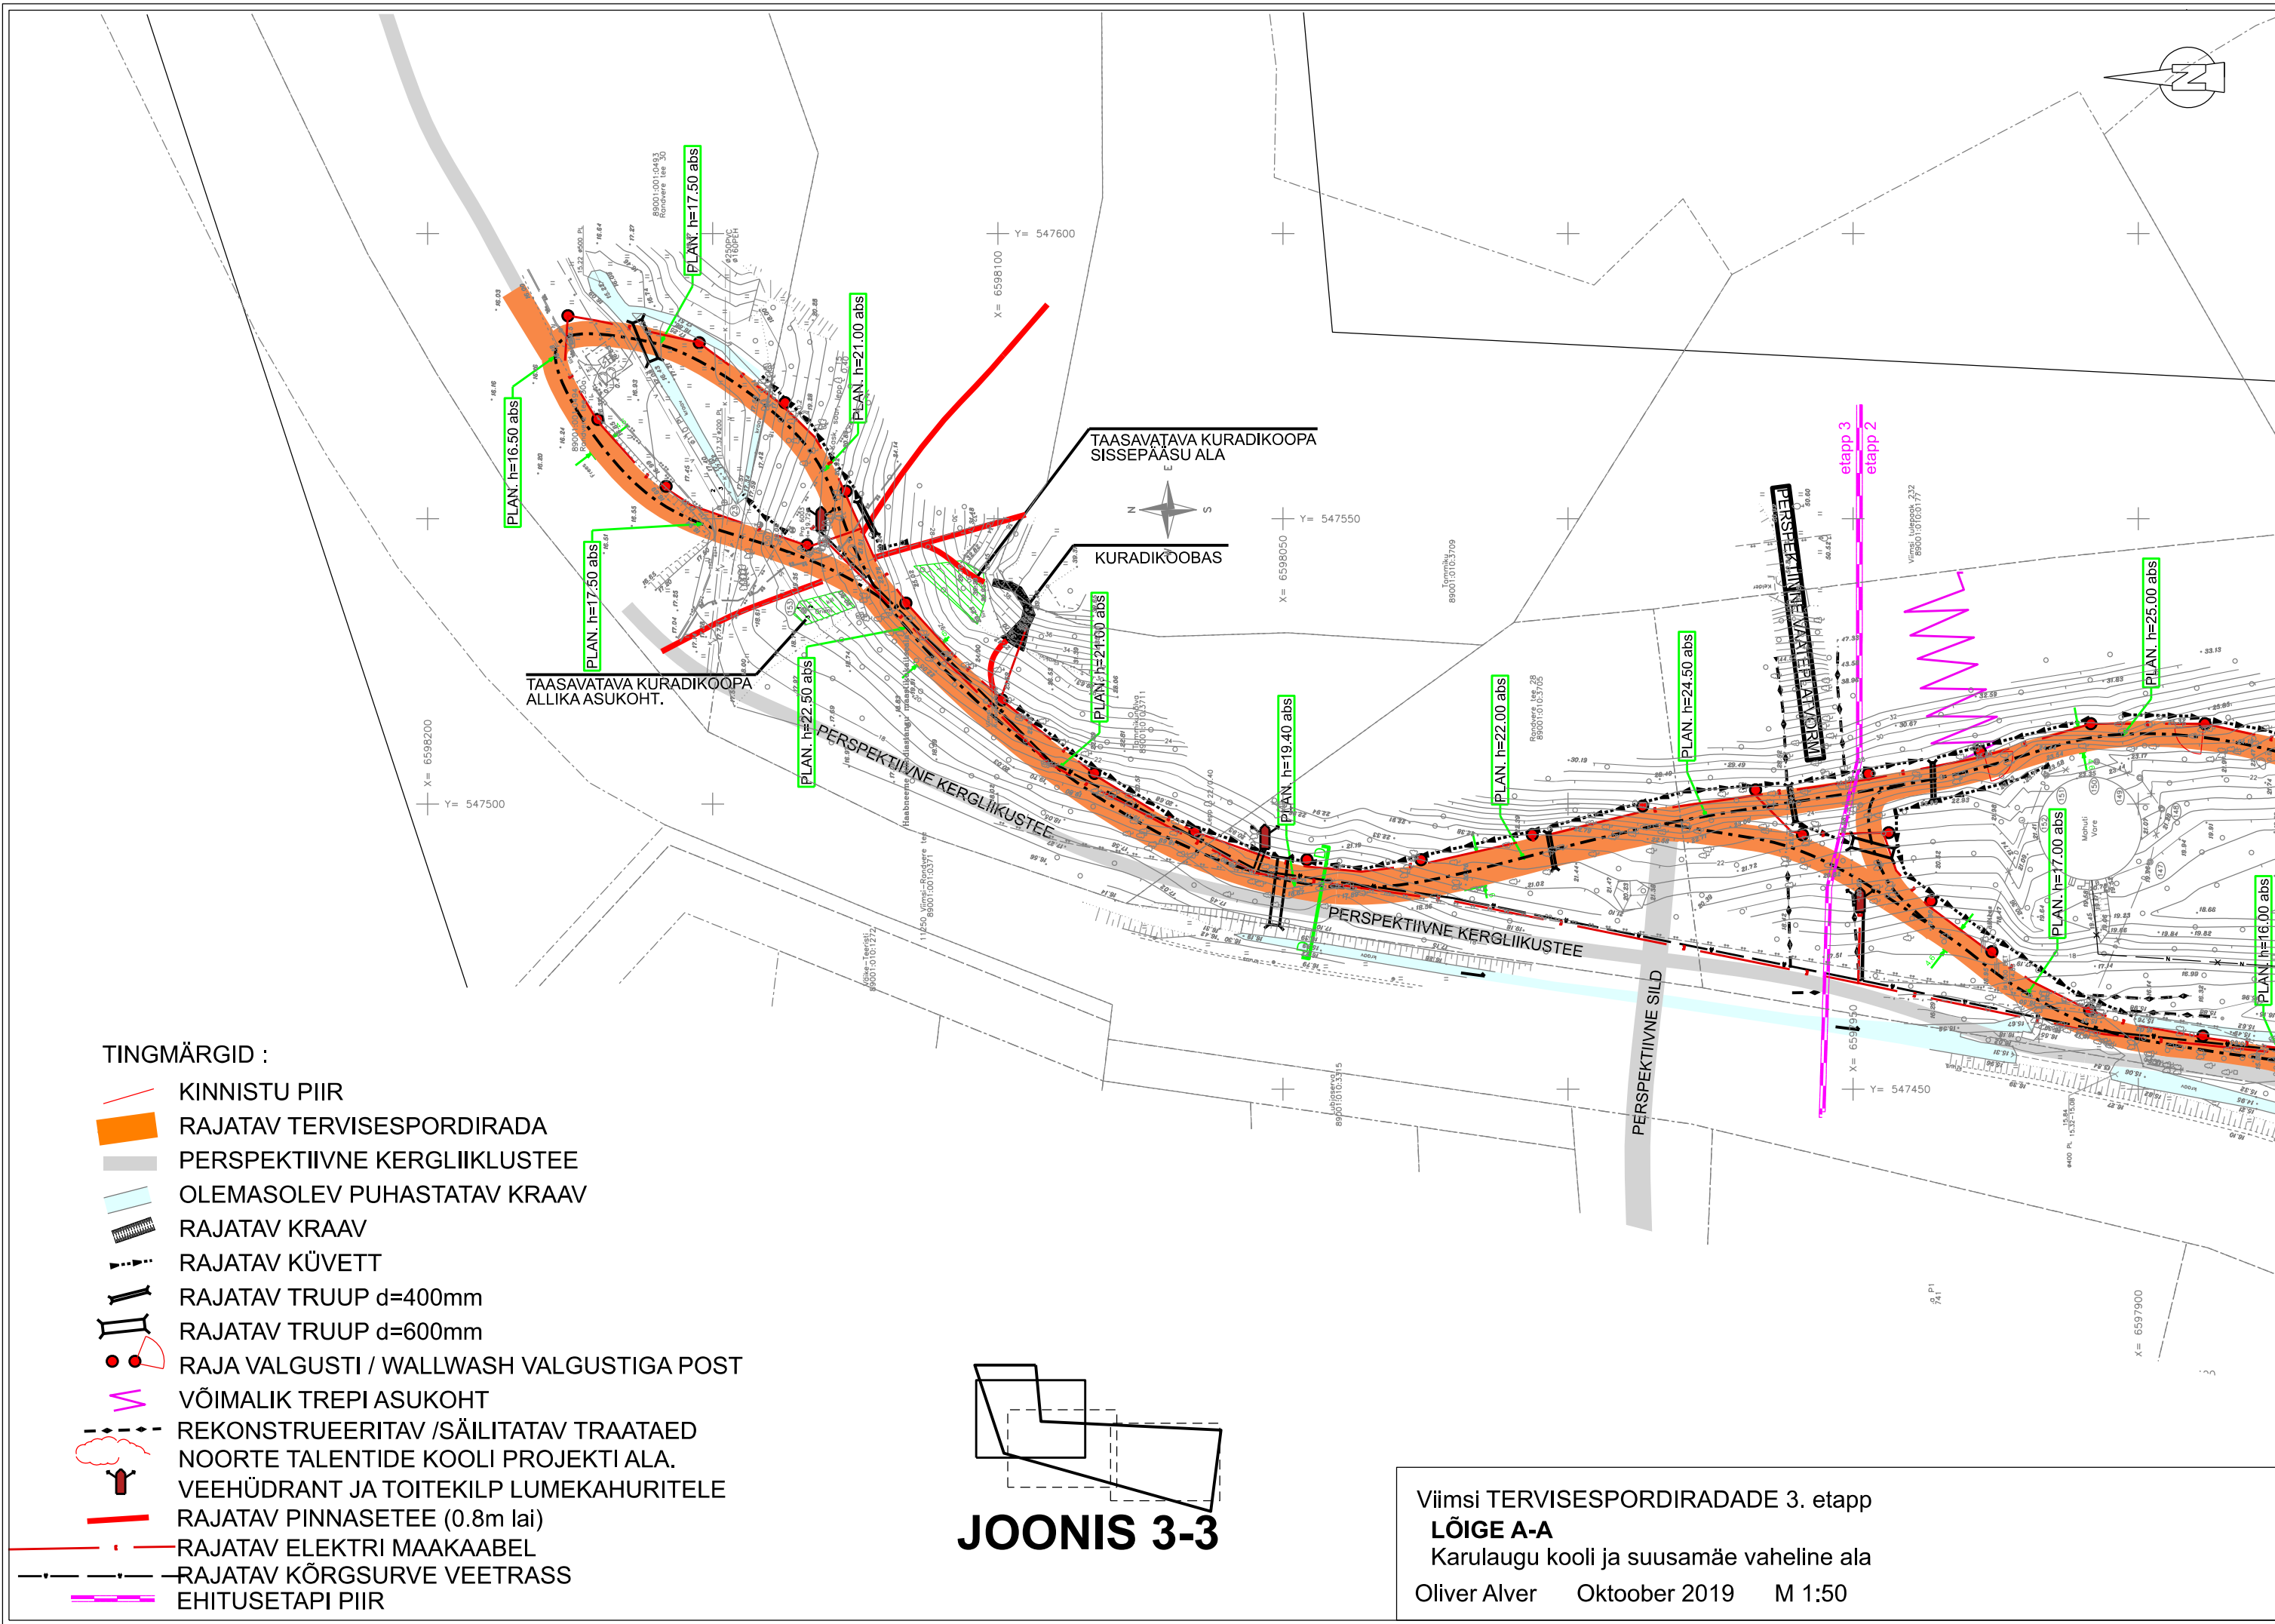

TINGMÄRGID :

- KINNISTU PIIR
- RAJATAV TERVISESPORDIRADA
- PERSPEKTIIVNE KERGLIIKUSTEE
- OLEMASOLEV PUHASTATAV KRAAV
- RAJATAV KRAAV
- RAJATAV KÜVETT
- RAJATAV TRUUP d=400mm
- RAJATAV TRUUP d=600mm
- RAJA VALGUSTI / WALLWASH VALGUSTIGA POST
- VÕIMALIK TREPI ASUKOHT
- REKONSTRUEERITAV / SÄILITATAV TRAATAED
- NOORTE TALENTIDE KOOLI PROJEKTI ALA.
- VEEHÜDRANT JA TOITEKILP LUMEKAHURITELE
- RAJATAV PINNASETEE (0.8m lai)
- RAJATAV ELEKTRI MAAKAABEL
- RAJATAV KÕRGSURVE VEETRASS
- EHITUSETAPI PIIR

JOONIS 3-3

Viimsi TERVISESPORDIRADADE 3. etapp
LÕIGE A-A
Karulaugu kooli ja suusamäe vaheline ala
Oliver Alver Oktoober 2019 M 1:50