


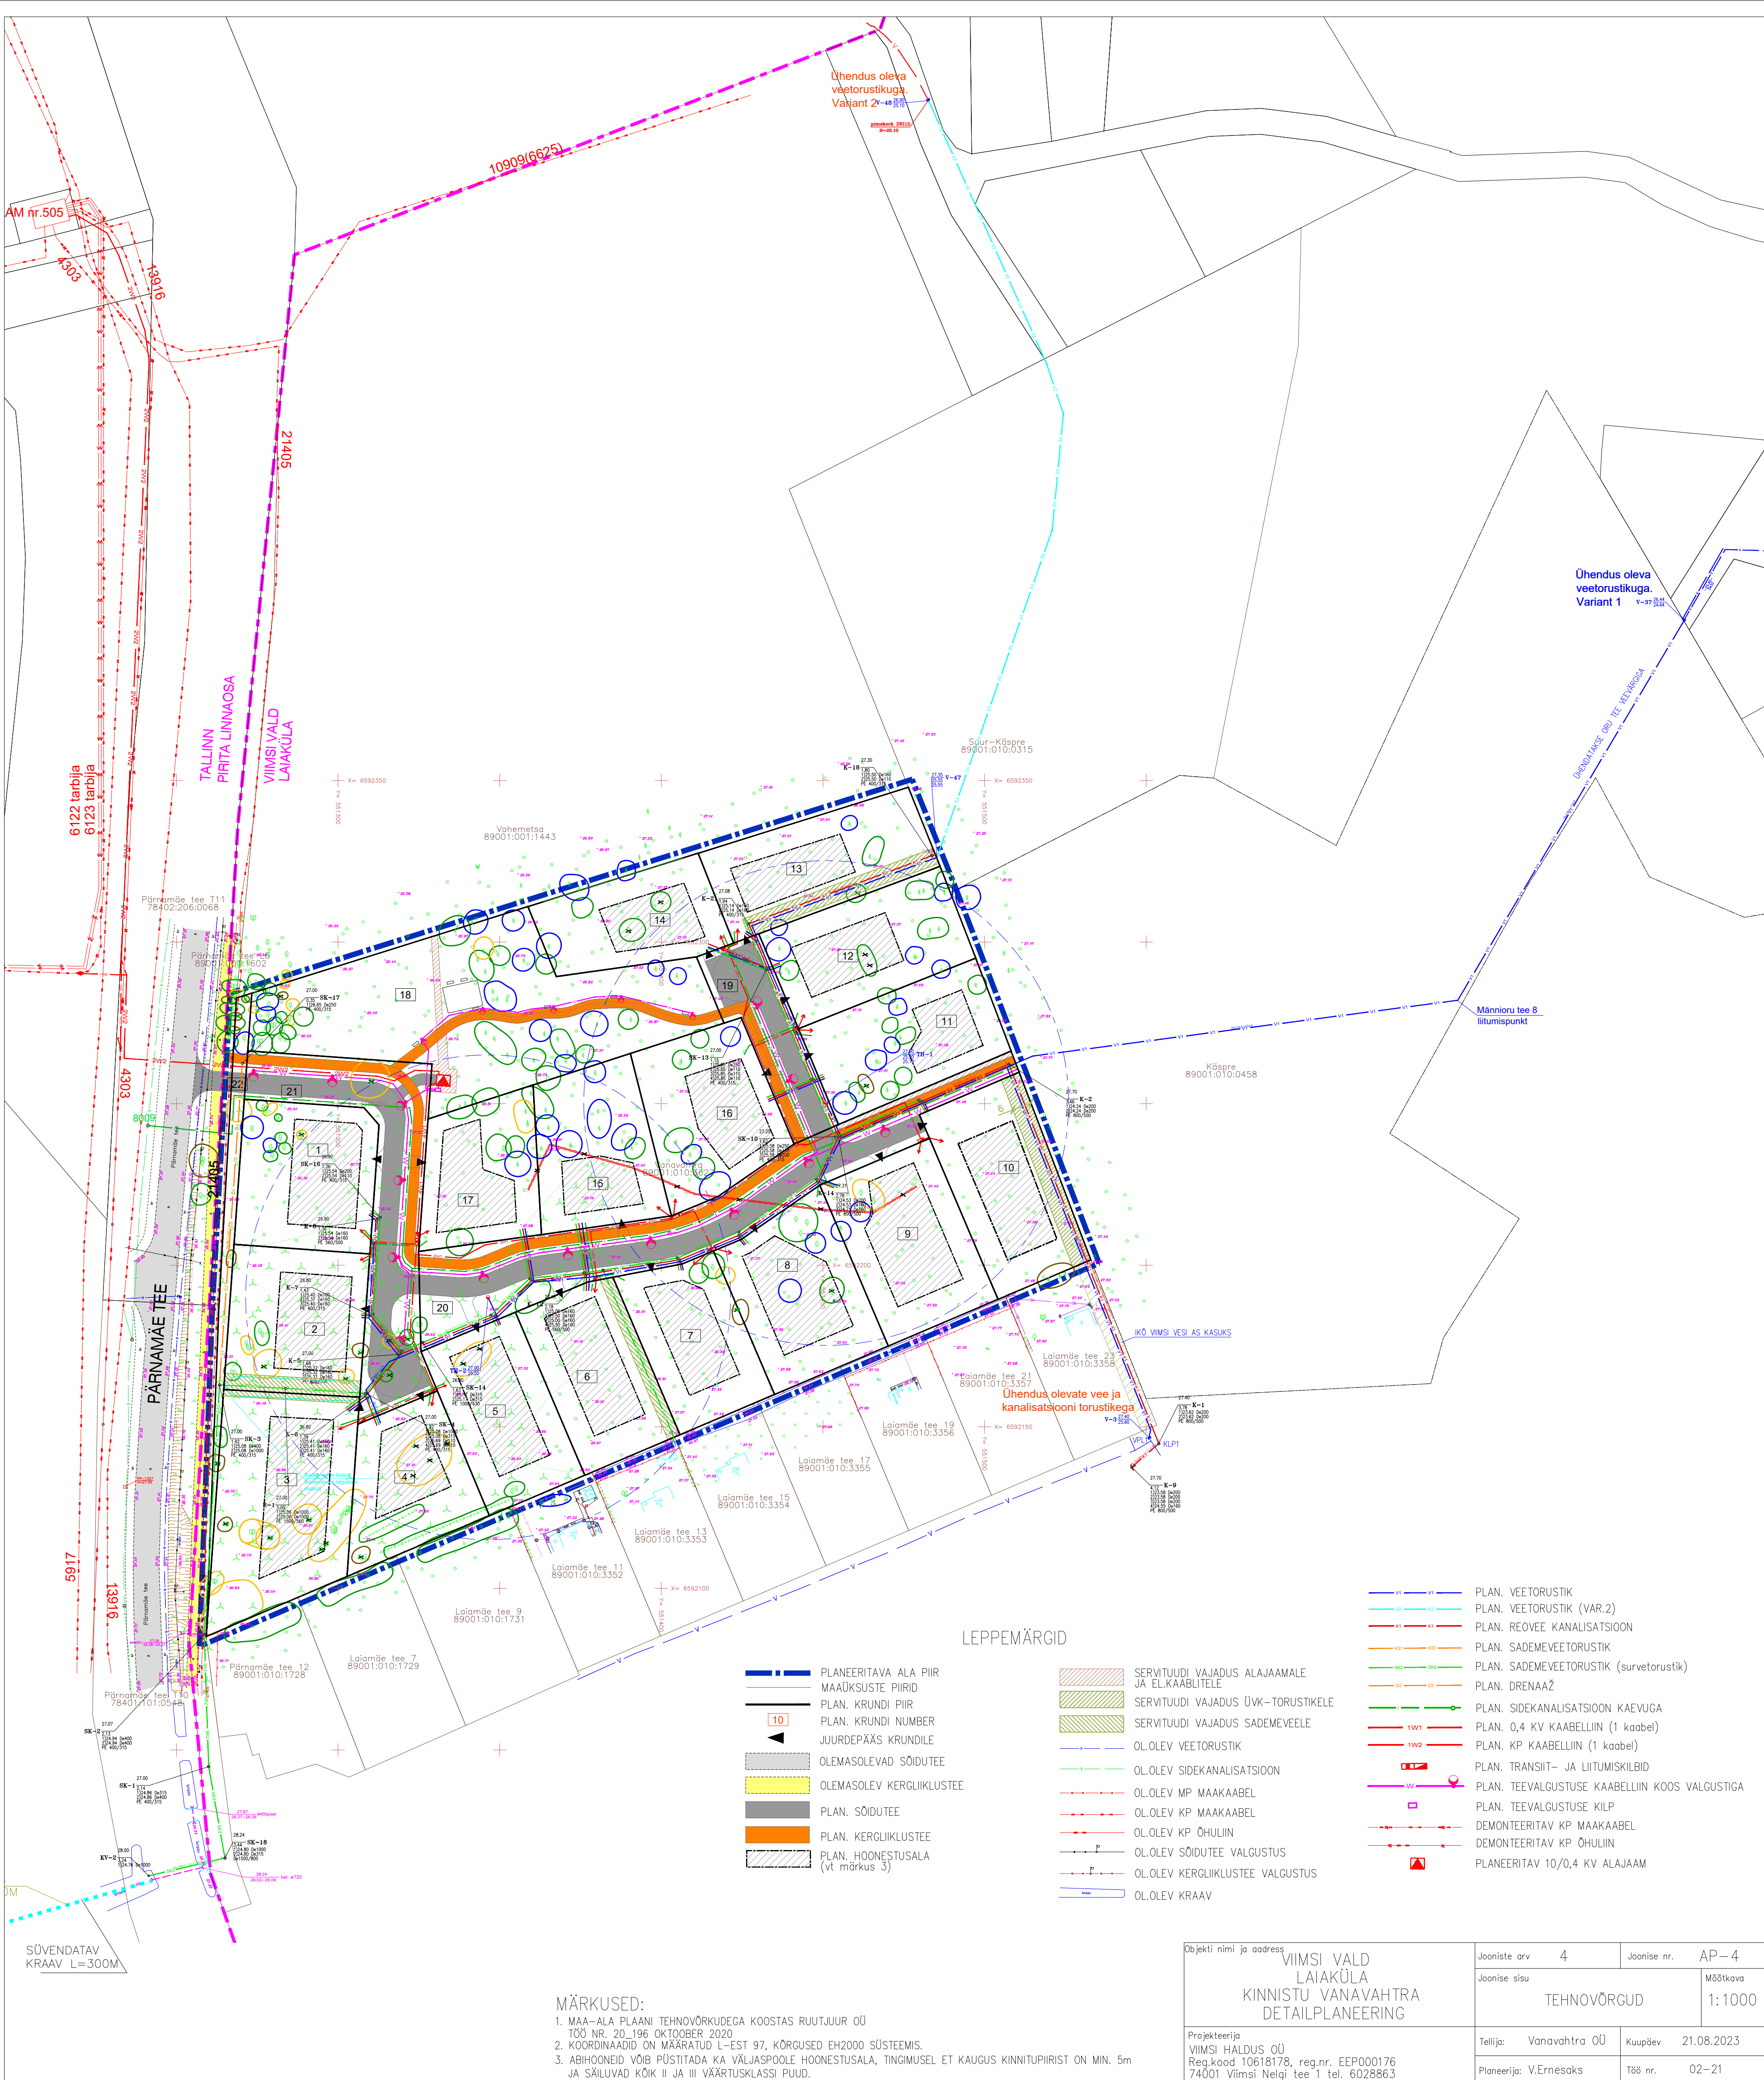

MÄRKUSED:

1. MAA-ALA PLAANI TEHNOVÕRKUDEGA KOOSTAS RUUTJUUR OÜ TÖÖ NR. 20_196 OKTOOBER 2020
2. KOORDINAADID ON MÄÄRATUD L-EST 97, KÕRGUSED EH2000 SÜSTEEMIS.
3. ABIHOONEID VÕIB PÜSTITADA KA VÄLJASPOOLE HOONESTUSALA, TINGIMUSEL ET KAUGUS KINNITUPIIRIST ON MIN. 5m JA SÄILUVAD KÕIK II JA III VÄÄRTUSKLASSI PUUD.

Objekti nimi ja aadress VIIMSI VALD LAIKÜLA KINNISTU VANAVAHTRA DETAILPLANEERING	Jooniste arv	4	Joonise nr.	AP-4
	Joonise sisu	TEHNOVÕRGUD		Mõõtkava 1:1000
	Projekteerija VIIMSI HALDUS OÜ Reg.kood 10618178, reg.nr. EEP000176 74001 Viimsi Nelgi tee 1 tel. 6028863	Tellija Vanavahtra OÜ	Kuupäev	21.08.2023
	Planeerija V.Ernesaks	Töö nr.	02-21	