


Tammneeme küla

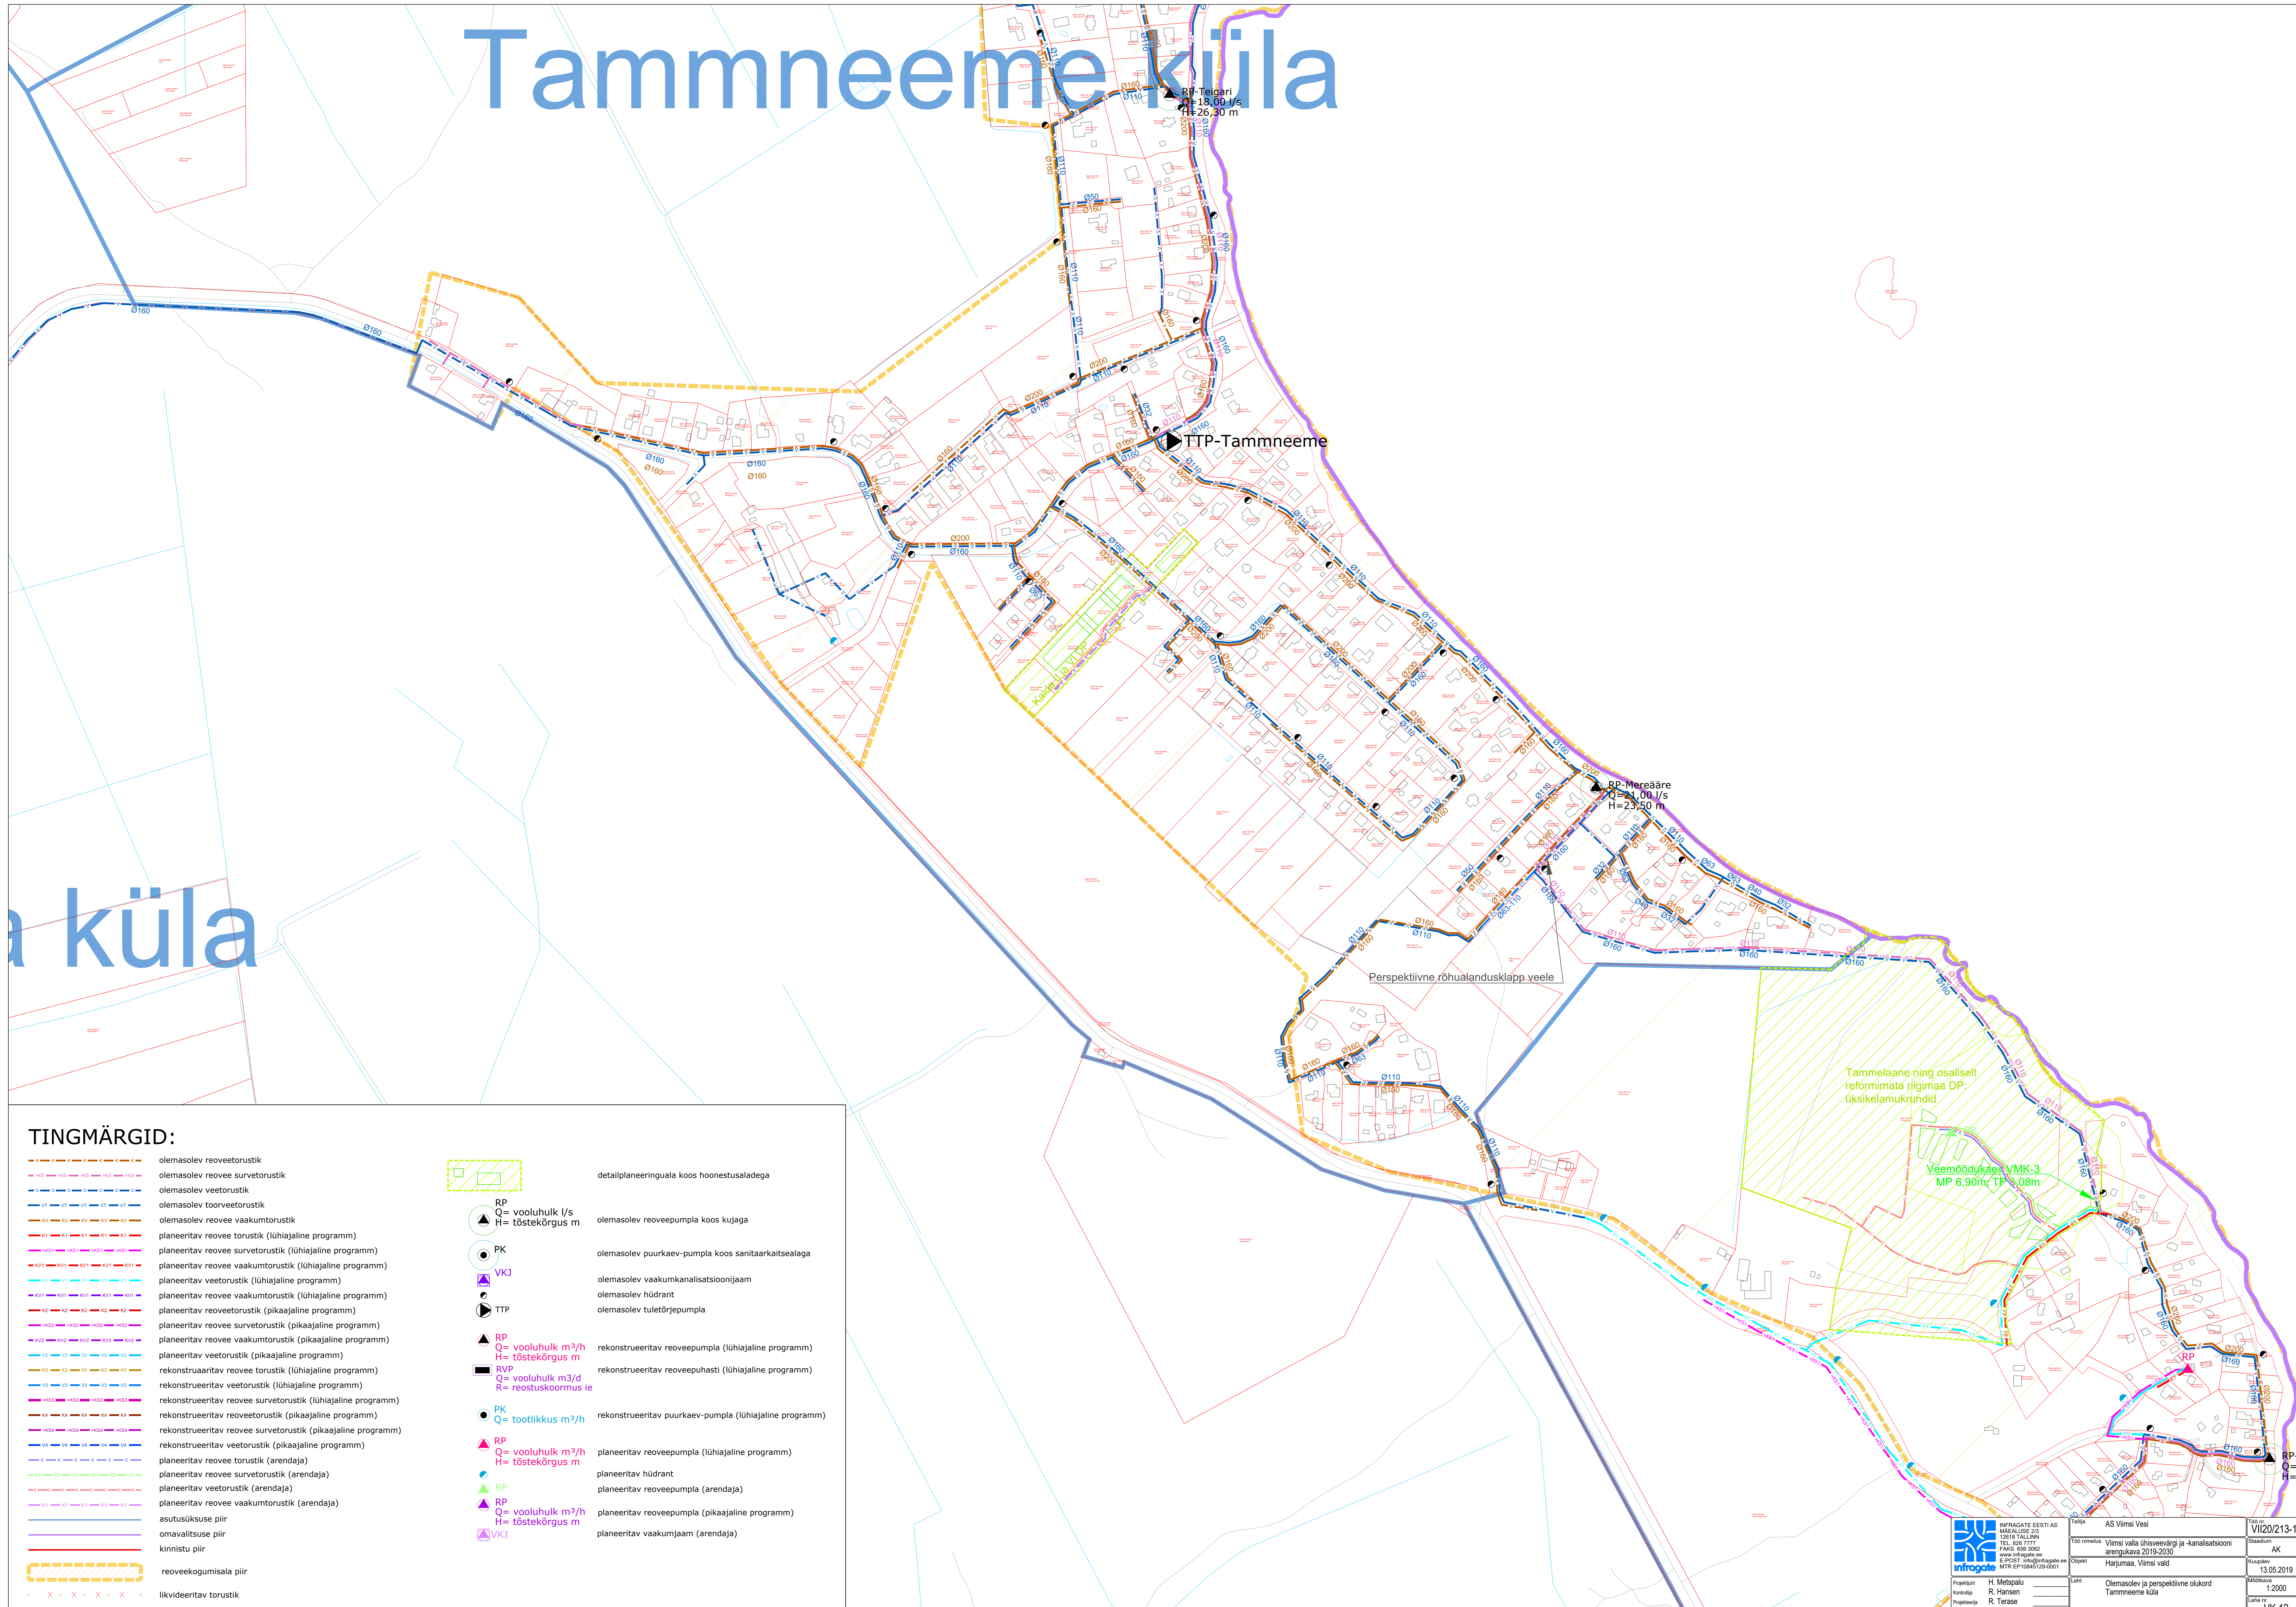

TINGMÄRGID:

—	olemasolev reoveetorstik	□	detailplaneeringuala koos hoonestusaladega
—	olemasolev reovee survetorstik	●	olemasolev reoveepumpla koos kujaga
—	olemasolev veetorstik	●	olemasolev suurkaev-pumpla koos sanitaarkaitsealaga
—	olemasolev toorveetorstik	▲	olemasolev vaakumkanalisatsioonijaam
—	olemasolev reovee vaakumtorstik	●	olemasolev hüdrant
—	planeeritav reovee torstik (lühiajaline programm)	▶	olemasolev tuletõrjepumpla
—	planeeritav reovee survetorstik (lühiajaline programm)	▲	rekonstrueeritav reoveepumpla (lühiajaline programm)
—	planeeritav reovee vaakumtorstik (lühiajaline programm)	▲	rekonstrueeritav reoveepuhasti (lühiajaline programm)
—	planeeritav veetorstik (lühiajaline programm)	■	rekonstrueeritav reoveepumpla (lühiajaline programm)
—	planeeritav reovee vaakumtorstik (lühiajaline programm)	●	rekonstrueeritav suurkaev-pumpla (lühiajaline programm)
—	planeeritav reoveetorstik (pikaajaline programm)	●	rekonstrueeritav reovee survetorstik (pikaajaline programm)
—	planeeritav reovee survetorstik (pikaajaline programm)	▲	rekonstrueeritav veetorstik (pikaajaline programm)
—	planeeritav reovee vaakumtorstik (pikaajaline programm)	▲	planeeritav reoveepumpla (lühiajaline programm)
—	rekonstrueeritav reovee torstik (lühiajaline programm)	▲	planeeritav hüdrant
—	rekonstrueeritav veetorstik (lühiajaline programm)	▲	planeeritav reoveepumpla (arendaja)
—	rekonstrueeritav reovee survetorstik (lühiajaline programm)	▲	planeeritav reovee survetorstik (arendaja)
—	rekonstrueeritav reoveetorstik (pikaajaline programm)	▲	planeeritav veetorstik (arendaja)
—	rekonstrueeritav reovee survetorstik (pikaajaline programm)	▲	planeeritav reovee vaakumtorstik (arendaja)
—	rekonstrueeritav veetorstik (pikaajaline programm)	▲	asutuskuse piir
—	planeeritav reovee torstik (arendaja)	▲	omavalitsuse piir
—	planeeritav reovee survetorstik (arendaja)	▲	kinnistu piir
—	planeeritav veetorstik (arendaja)	▲	reoveekogumisala piir
—	planeeritav reovee vaakumtorstik (arendaja)	▲	likvideeritav torstik
—	asutuskuse piir	▲	
—	omavalitsuse piir	▲	
—	kinnistu piir	▲	
—	reoveekogumisala piir	▲	
—	likvideeritav torstik	▲	

INFROGATE EESTI AS MAJALISE 2/3 10115 TALLINN TEL. 638 7777 FAKS. 636 5362 www.infrogate.ee E-POST. info@infrogate.ee MTR EIP10043 (29-0001)		Tellija: AS Viimsi Vesi Töö nimetus: Viimsi valla õhiseveedrigi ja -kanalisatsiooni arendajaväe 2019-2030 Objekt: Harjumaa, Viimsi vald	Töö nr.: VI20/213-18 Staadium: AK Kuupäev: 13.05.2019 Mõõtkava: 1:2000 Laste nr.: VK-12
Projektant: H. Metsalu Kontroll: R. Hansen Projektant: R. Terase Projektant: K. Ernäe	Lenn: Olemasolev ja perspektiivne olukord Tammneeme küla		