



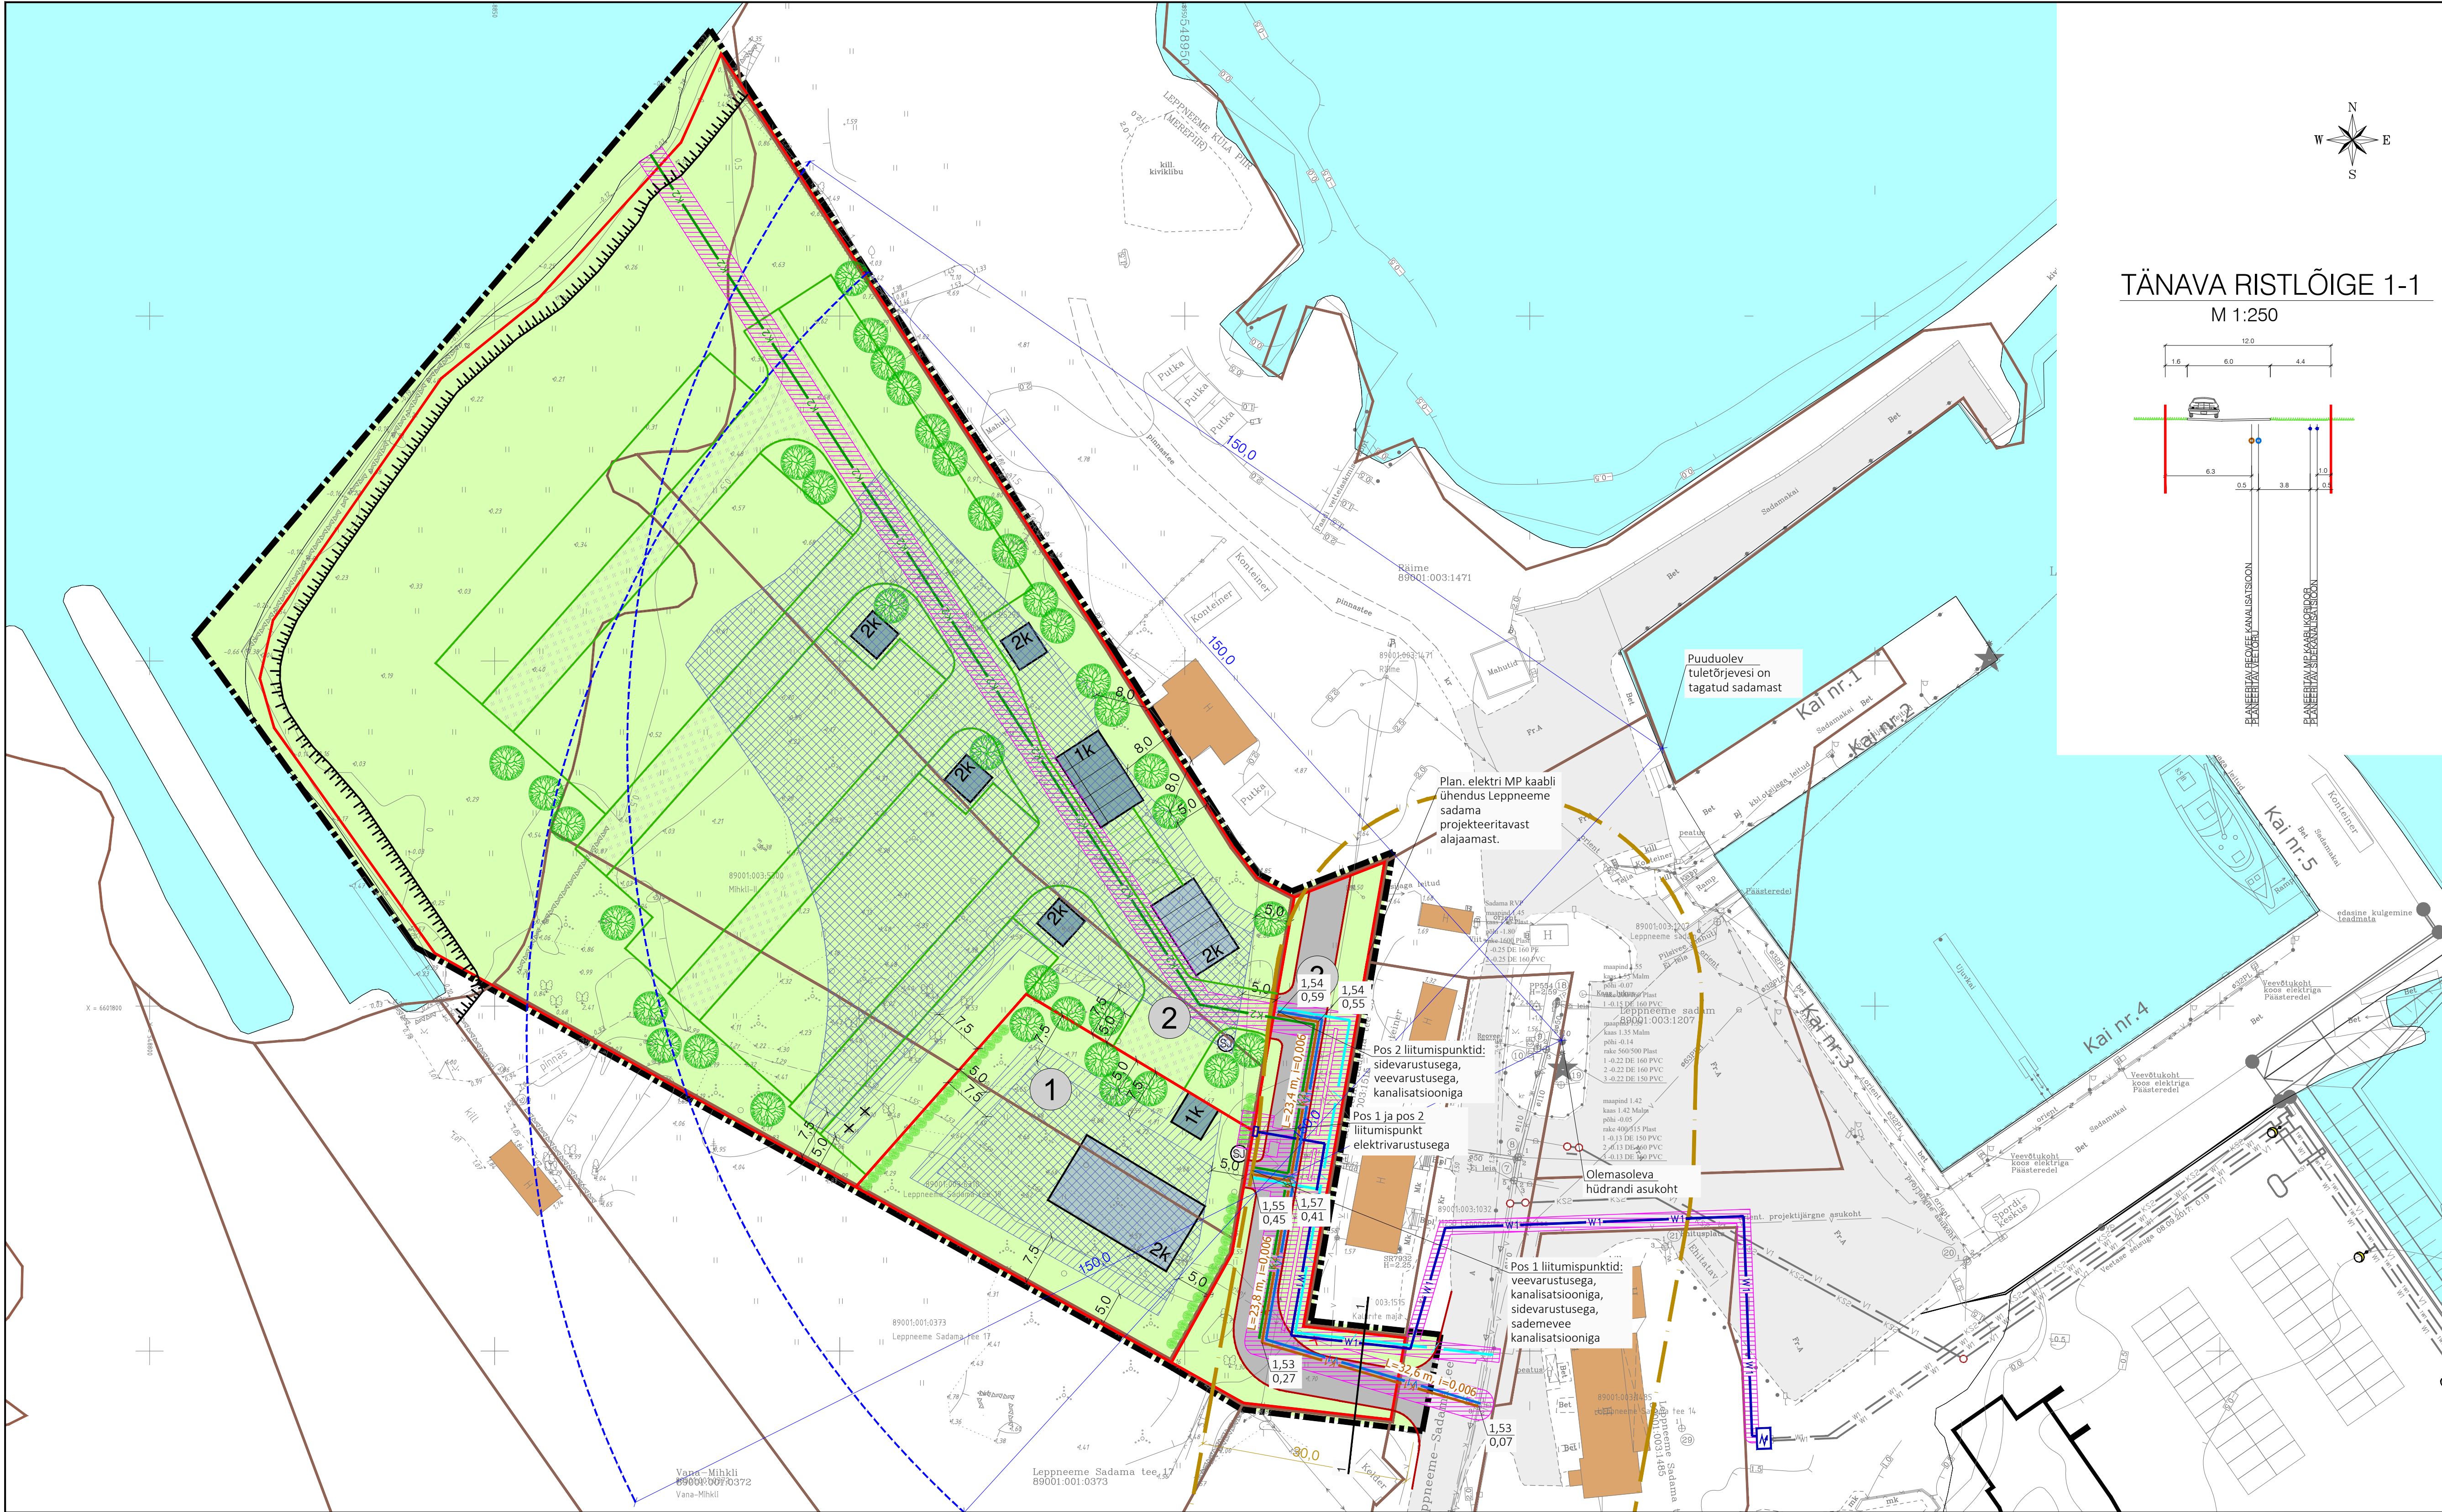

TÄNAVA RISTLÕIGE 1-1

M 1:250

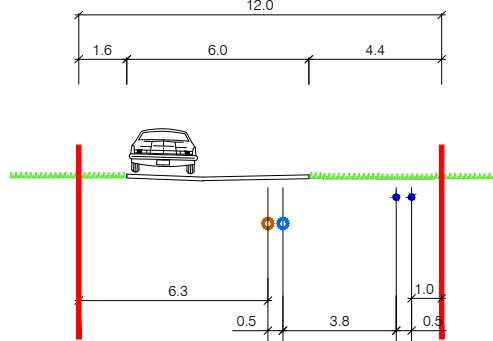

TINGMÄRGID

- Plan. ala piir
- Katastrirüksuse piir
- Plan. krundi piir
- Olemasolev naaberhoone
- Olemasolev autoliikluse ala
- Olemasoleva autoliikluse ala orienteeruv asukoht
- Plan. autoliikluse ala
- Plan. karavanipargi sisetee - nt tugevdatud muru
- Veekogu
- Haljasala
- Plan. hoonestusala
- Plan. hoonestusala, kuhu võib ehitada vaid abihooneid
- Plan. hoone võimalik asukoht ja korruselisus (nt 2)
- Plan. abihoone võimalik asukoht ja selle korruselisus (nt 1)
- Krundi pos. nr
- Plan. karavanide parkimisala
- Sorteeritud jäätmete kogumispaik
- Plan kaldakindlustus h = 1 m
- Plan. kõrghaljastus
- Plan. madalhaljastus
- Plan. veetorstik
- Plan. reovee kanalisatsioonitorustik
- Plan. sajuvee kanalisatsioonitorustik
- Likvideeritav toru
- Plan. sidekanalisatsioon
- Plan. madalpinge kaablikoridor
- Plan. tänavavalgustuse kaablikoridor
- Plan. elektri-möötekilp
- Proj. trafaalajaam vastavalt Corson OÜ tööle nr 1713 "Leppneeme Sadama II etapi tööd: lainemurdja ja sadama laienduse kontseptsioon"
- Olemasolev veetoru
- Olemasolev reovee kanalisatsioon
- Olemasolev survekanalisatsioon
- Olemasolev sidekaabel
- Olemasolev madalpinge õhulin
- Varemprojekteeritud veetoru
- Varemprojekteeritud reoveekanalisatsiooni toru
- Varemprojekteeritud madalpinge kaablikoridor
- Tehnovõrguservituudi vajadusega ala
- Tee kaitsevöönd (30 m äärmise sõiduraja teljest)

Märkused:

- Ala jääb kogu ulatuses Läänemere ranna piiranguvööndisse, 200 m talvelisest veepiirist (vastavalt Looduskaitseadusele § 37 lg 1)
- Gaasdeeltaluse alusplaani on koostanud OSAÜHING G.E.POINT 15.08.2017 a. Töö nr 17-G311
- Varemprojekteeritud trassid on peale kantud Corson OÜ töö nr 1713 "Leppneeme sadama II etapi tööd: lainemurdja ja sadama laienduse kontseptsioon" alusel.
- Planeeritud teede, tehnovõrkude, servituutide ja haljastuse lahendus on põhimõtteline ning täpsustub projekteerimise staadiumis.

OU Hendrikson & Ko Lennuki tn 22 Tallinn 10145 tel 740 9800 hendrikson@hendrikson.ee	Projektijuh-planeerija Ingrid Saaroja Koordinaator Jaanus Aavik Kuupäev 17.04.2019	Töö koostamiseest huvitatud isik Sellen OU, Sergei Vahntski Töö nimetus Viimsi vallas Leppneeme külas Mikhli I, Mikhli II ja Leppneeme Sadama tee 19 DETAILPLANEERING Joonis Tehnovõrkude koondplaan Töö nr 286317 Mõõt 1:500 Joonise nr 5
--	---	---