


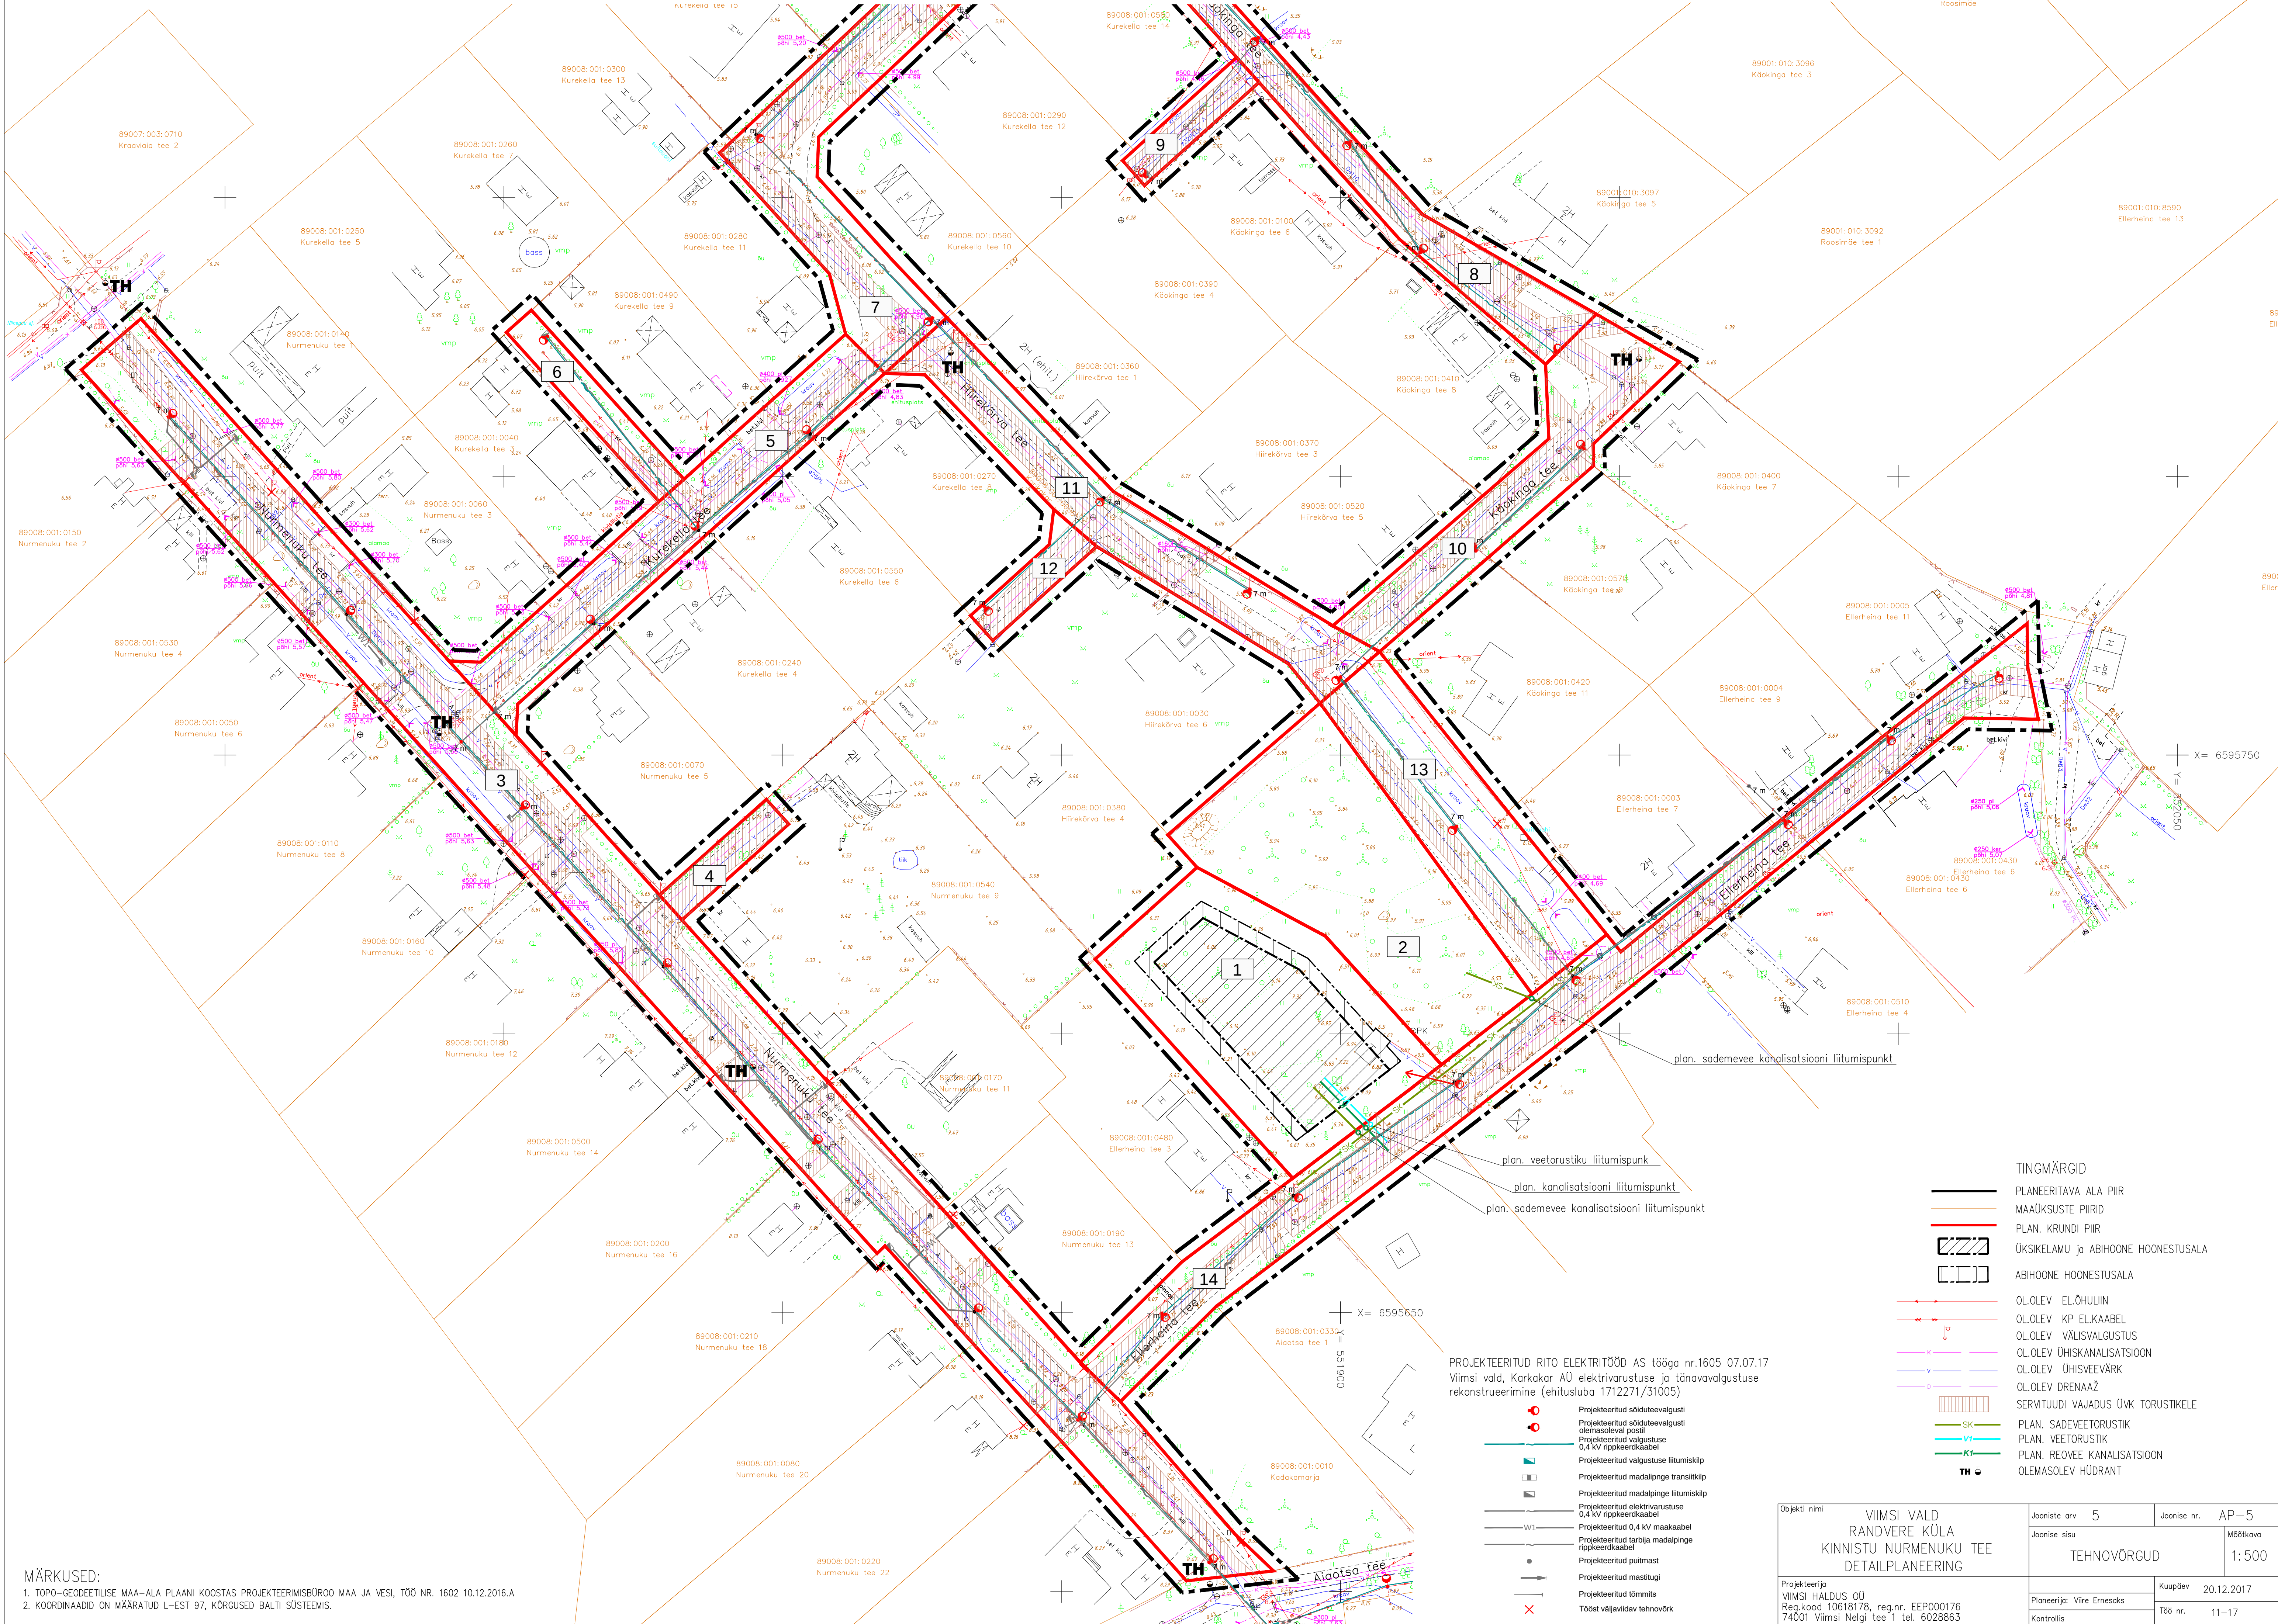

MÄRKUSED:  
1. TOPO-GEODEETILISE MAA-ALA PLAANI KOOSTAS PROJEKTEERIMISBÜROO MAA JA VESI, TÕO NR. 1602 10.12.2016.A  
2. KOORDINAADID ON MÄÄRATUD L-EST 97, KÕRGUSED BALTI SÜSTEEMIS.

PROJEKTEERITUD RITO ELEKTRITÖÖD AS tööga nr.1605 07.07.17  
Viimsi vald, Karkara AÜ elektrivarustuse ja tänavavalgustuse  
rekonstrueerimine (ehitusluba 1712271/31005)

- Projekteeritud sõidutee valgusti
- Projekteeritud sõidutee valgusti olemasoleval postil
- Projekteeritud valgustuse 0,4 kV rippkeerdkaabel
- Projekteeritud valgustuse liitumiskip
- Projekteeritud madalpinge transiitkip
- Projekteeritud madalpinge liitumiskip
- Projekteeritud elektrivarustuse 0,4 kV rippkeerdkaabel
- Projekteeritud 0,4 kV maakaabel
- Projekteeritud tarbija madalpinge rippkeerdkaabel
- Projekteeritud putimast
- Projekteeritud mastitugi
- Projekteeritud tõmmis
- Tööst väljaviidav tehnovõrk

- TINGMÄRGID
- PLANEERITAVA ALA PIIR
  - MAAÜKSUSTE PIIRID
  - PLAN. KRUNDI PIIR
  - ÜKSIKELAMU ja ABIHOONE HOONESTUSALA
  - ABIHOONE HOONESTUSALA
  - OL. OLEV EL. OHULIN
  - OL. OLEV KP EL. KAABEL
  - OL. OLEV VÄLISVALGUSTUS
  - OL. OLEV ÜHISKANALISATSIION
  - OL. OLEV ÜHISVEEVÄRK
  - OL. OLEV DRENAAZ
  - SERVITUUDI VAJADUS ÜVK TORUSTIKELE
  - PLAN. SADEVEETORUSTIK
  - PLAN. VEETORUSTIK
  - PLAN. REOVEE KANALISATSIION
  - OLEMASOLEV HÜDRANT

|               |                                                                                                   |  |  |              |              |             |                   |
|---------------|---------------------------------------------------------------------------------------------------|--|--|--------------|--------------|-------------|-------------------|
| Objekti nimi  | VIIMSI VALD<br>RANDVERE KÜLA<br>KINNISTU NURMENUKU TEE<br>DETAILPLANEERING                        |  |  | Jooniste arv | 5            | Joonise nr. | AP-5              |
| Projekteerija | VIIMSI HALDUS OÜ<br>Reg.kood 10618178, reg.nr. EEP000176<br>74001 Viimsi Nelgi tee 1 tel. 6028663 |  |  | Joonise sisu | TEHNOVÕRGUD  |             | Mõõtkava<br>1:500 |
|               |                                                                                                   |  |  | Planeerija   | Vire Ernests | Kuupäev     | 20.12.2017        |
|               |                                                                                                   |  |  | Kontrollis   |              | Töö nr.     | 11-17             |