
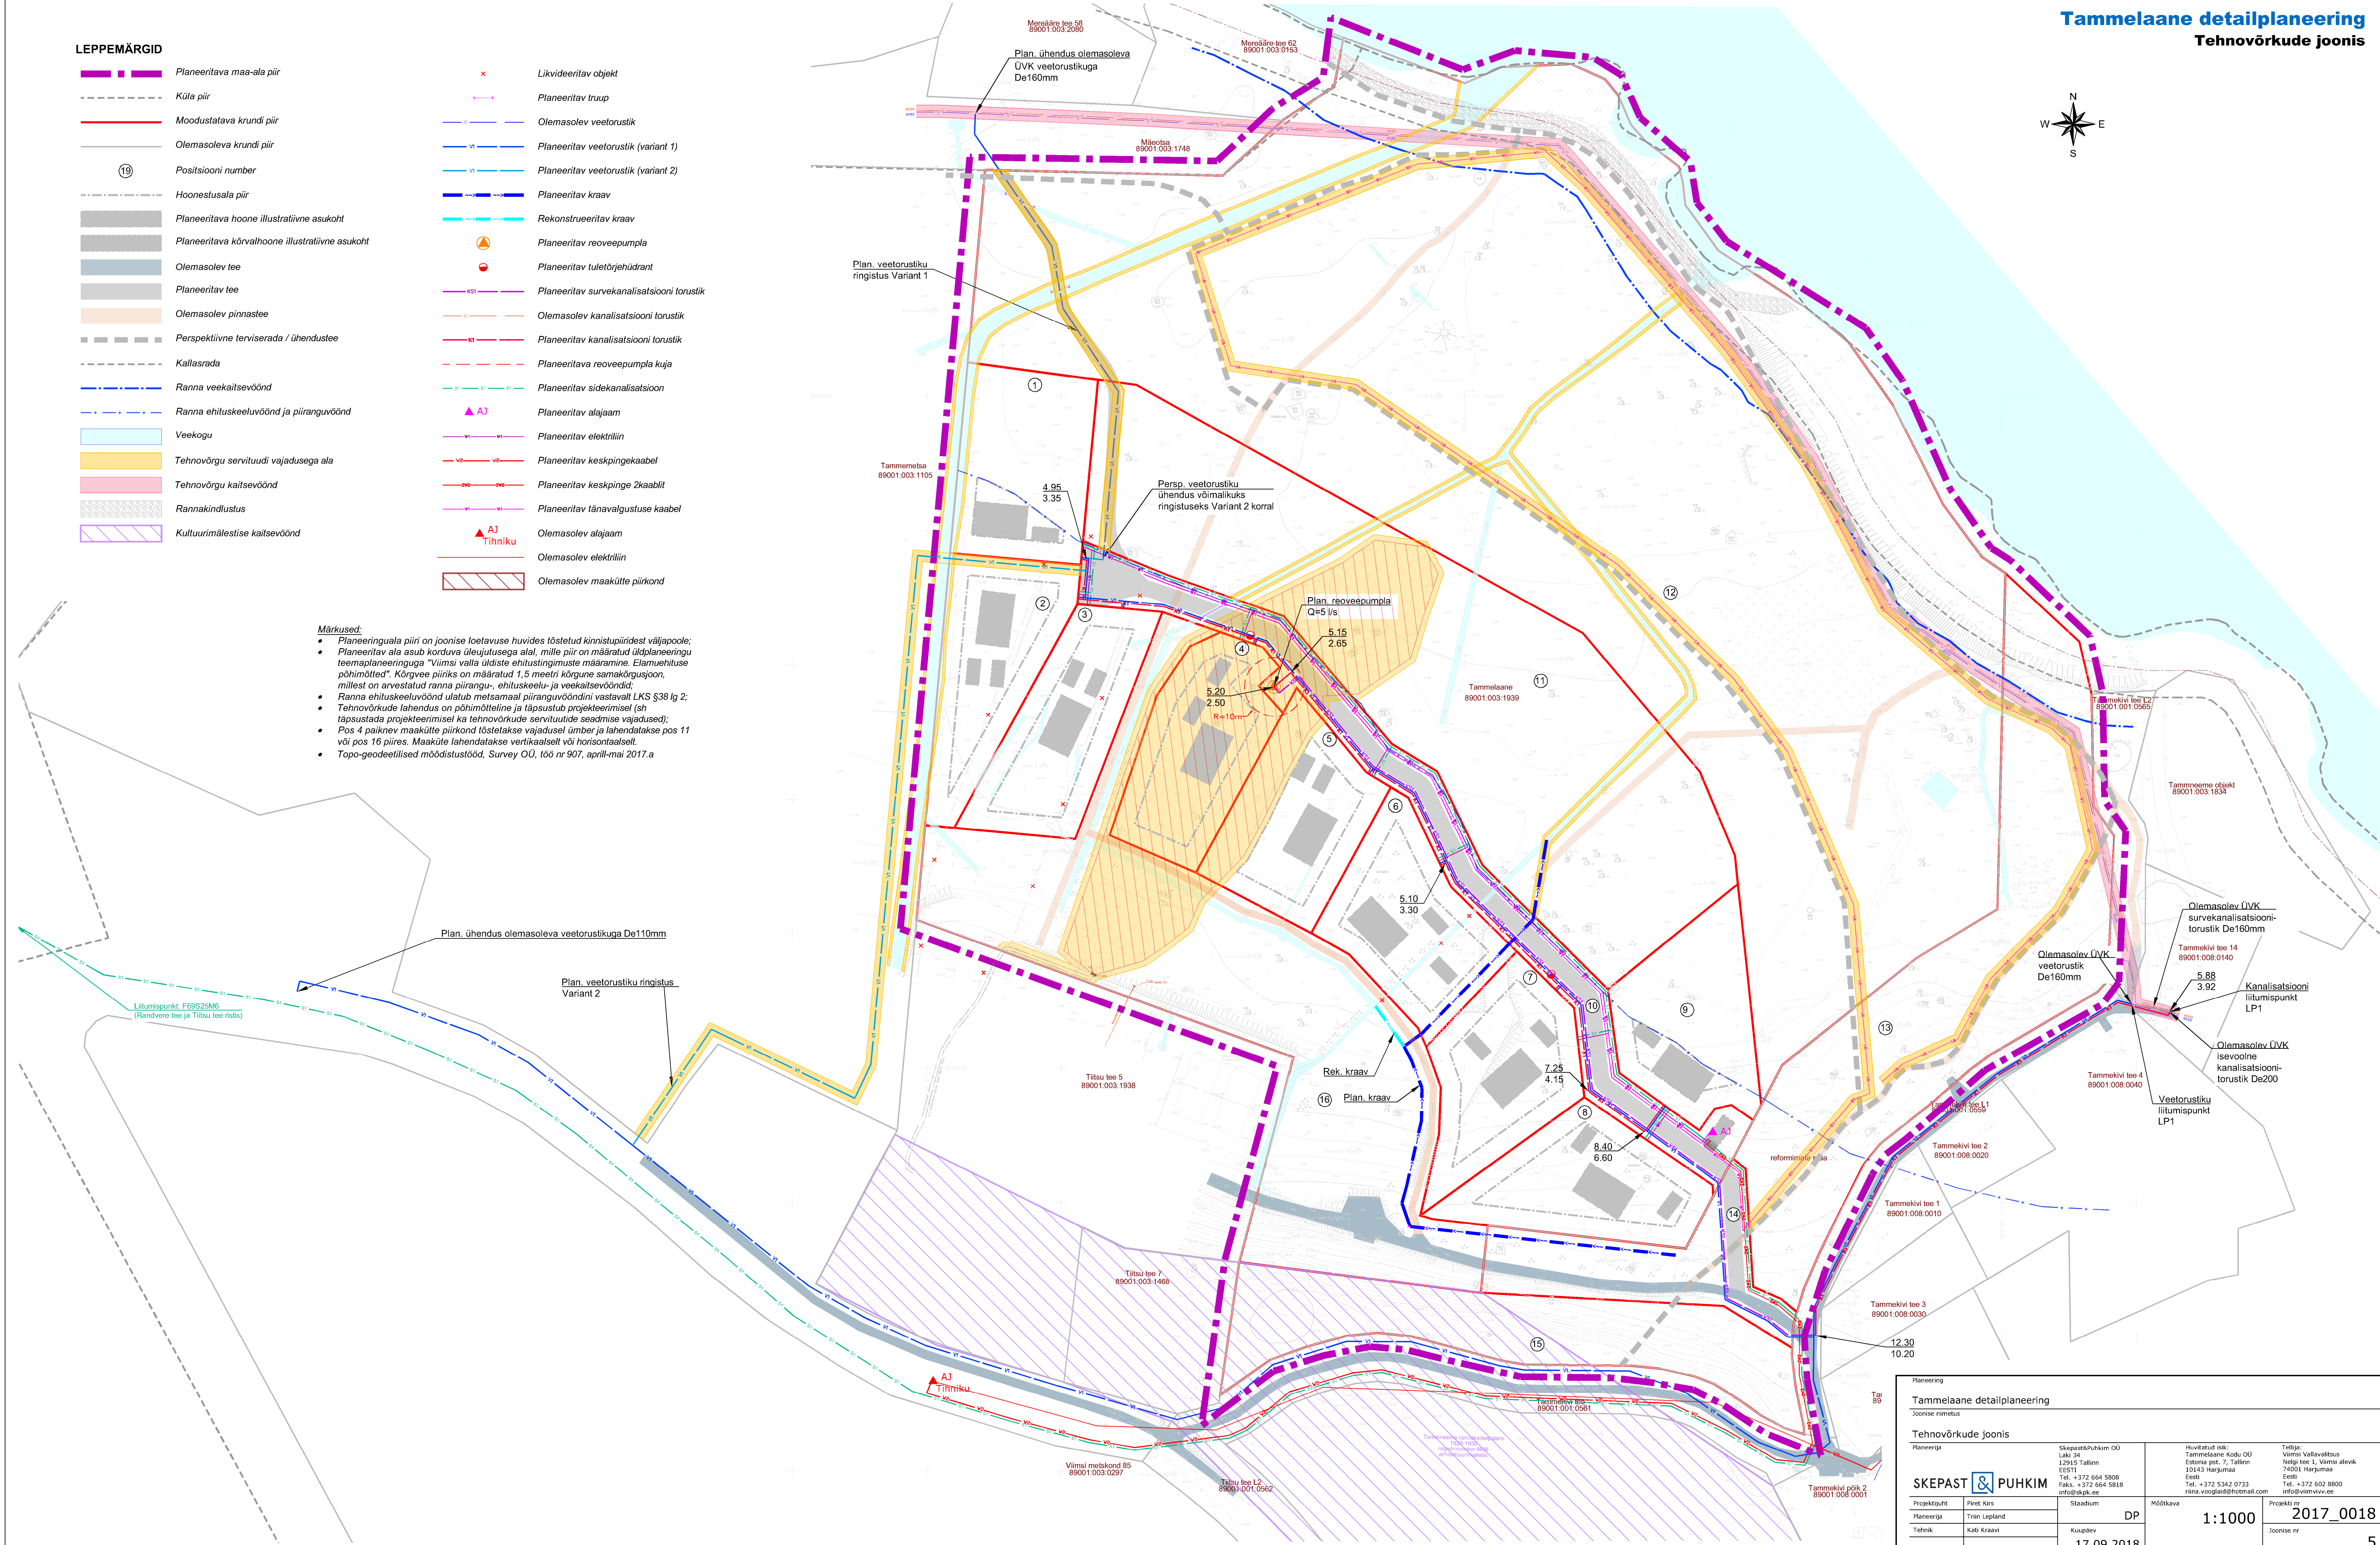


	<i>Planeeritava maa-ala piir</i>
	<i>Küla piir</i>
	<i>Moodustatava krundi piir</i>
	<i>Olemasoleva krundi piir</i>
	<i>Positsiooni number</i>
	<i>Hoonestusala piir</i>
	<i>Planeeritava hoone illustratiivne asukoht</i>
	<i>Planeeritava kõrvalhoone illustratiivne asukoht</i>
	<i>Olemasolev tee</i>
	<i>Planeeritav tee</i>
	<i>Olemasolev pinnastee</i>
	<i>Perspektiivne terviserada / ühendustee</i>
	<i>Kallasrada</i>
	<i>Ranna veekaitsevöönd</i>
	<i>Ranna ehituskeeluvöönd ja piiranguvöönd</i>
	<i>Veeokogu</i>
	<i>Tehnovõrgu servituudi vajadusega ala</i>
	<i>Tehnovõrgu kaitsevöönd</i>
	<i>Rannakindlustus</i>
	<i>Kultuurimälestise kaitsevöönd</i>

- | | |
|---|---|
|  | Likvideeritav objekt |
|  | Planeeritav trupp |
|  | Olemasolev veetorustik |
|  | Planeeritav veetorustik (variant 1) |
|  | Planeeritav veetorustik (variant 2) |
|  | Planeeritav kraav |
|  | Rekonstrueeritav kraav |
|  | Planeeritav reoveepumpla |
|  | Planeeritav tuleõrjehüdrant |
|  | Planeeritav survekanalisatsiooni torustik |
|  | Olemasolev kanalisatsiooni torustik |
|  | Planeeritav kanalisatsiooni torustik |
| | Planeeritava reoveepumpla kuja |
|  | Planeeritav sidekanalisatsioon |
|  | Planeeritav alajaam |
|  | Planeeritav elektriliin |
|  | Planeeritav keskpingeakaabel |
|  | Planeeritav keskpinge 2kaablit |
|  | Planeeritav tärnvalgustuse kaabel |
|  | Olemasolev alajaam |
|  | Olemasolev elektriliin |
|  | Olemasolev maaküttele piirkond |

- Planeeringuala piiri on joonise loeteluves hviides t stetud kinnistuipitee v japoolse,
- Planeeritav ala asub kordvate l ueteugetuue alal, mille piiri on m r atud uldplaneeringu teemaplaneeringuga "Viimsi valde l udiste eluhtingimuste m r amine. Elumajutuselise p hinn m r e". K rgevee piirk s on m r atud 15 meetri k rgevee samak rgeus, r nnel on arvutatud r nnete p r r u, ehituskeelu- ja veekeelise v r ndid;
- Maastiku niituseeluv ndn n ulatub metsamaa piiranguv ndn n vastas   n K S 38 lg 2; "T h r n n l udiste eluhtingimuste m r amine" (2017. a. 21. detsember) on j r stuseta l pustadeta projektieimeet s ka tehnoorvude seeruituile seadmise vajadused;
- Teos 3 p r nivee maastike piirk nd t stet kse vajadusel  mber ja lahendatakse pos 11 v i pos 16 p r nive. Maastike lahendatakse vertikaalselt v i horisontaalselt.
- Teo geodetsilised m didiistustud. Survey 00. t   n  907, aprill-mai 2017. a.

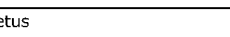

Tammelaane detailplaneering			
Joonis nimetus			
Tehnovõrkude joonis			
Planeering	Skopastõpuhukum OÜ Laki 34 12915 Tallinn EESTI Tel. +372 664 5808 Faks. +372 664 5818 info@skp.ee	Huvitatud isik: Tammelaane Kodu OÜ Estonia pst. 7, Tallinn 10143 Harjumaa Eesti Tel. +372 5342 0733 rina_voiglaad@hotmail.com	Tellija: Viimsi Vallivõltus Heigi tee 1, Viimsi alevik 76001 Harjumaa Eesti Tel. +372 602 8800 info@viimsv.ee
			
Projekti juht	Piret Kurs	Stadium	Rõõdkava
Planeering	Trein Lepland	DP	1:1000
Tehnik	Keti Kravvi	Kuupäev	17.09.2018
			Projekti nr
			2017_0018
			Joonise nr
			5