



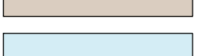
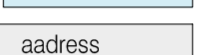

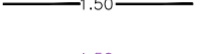





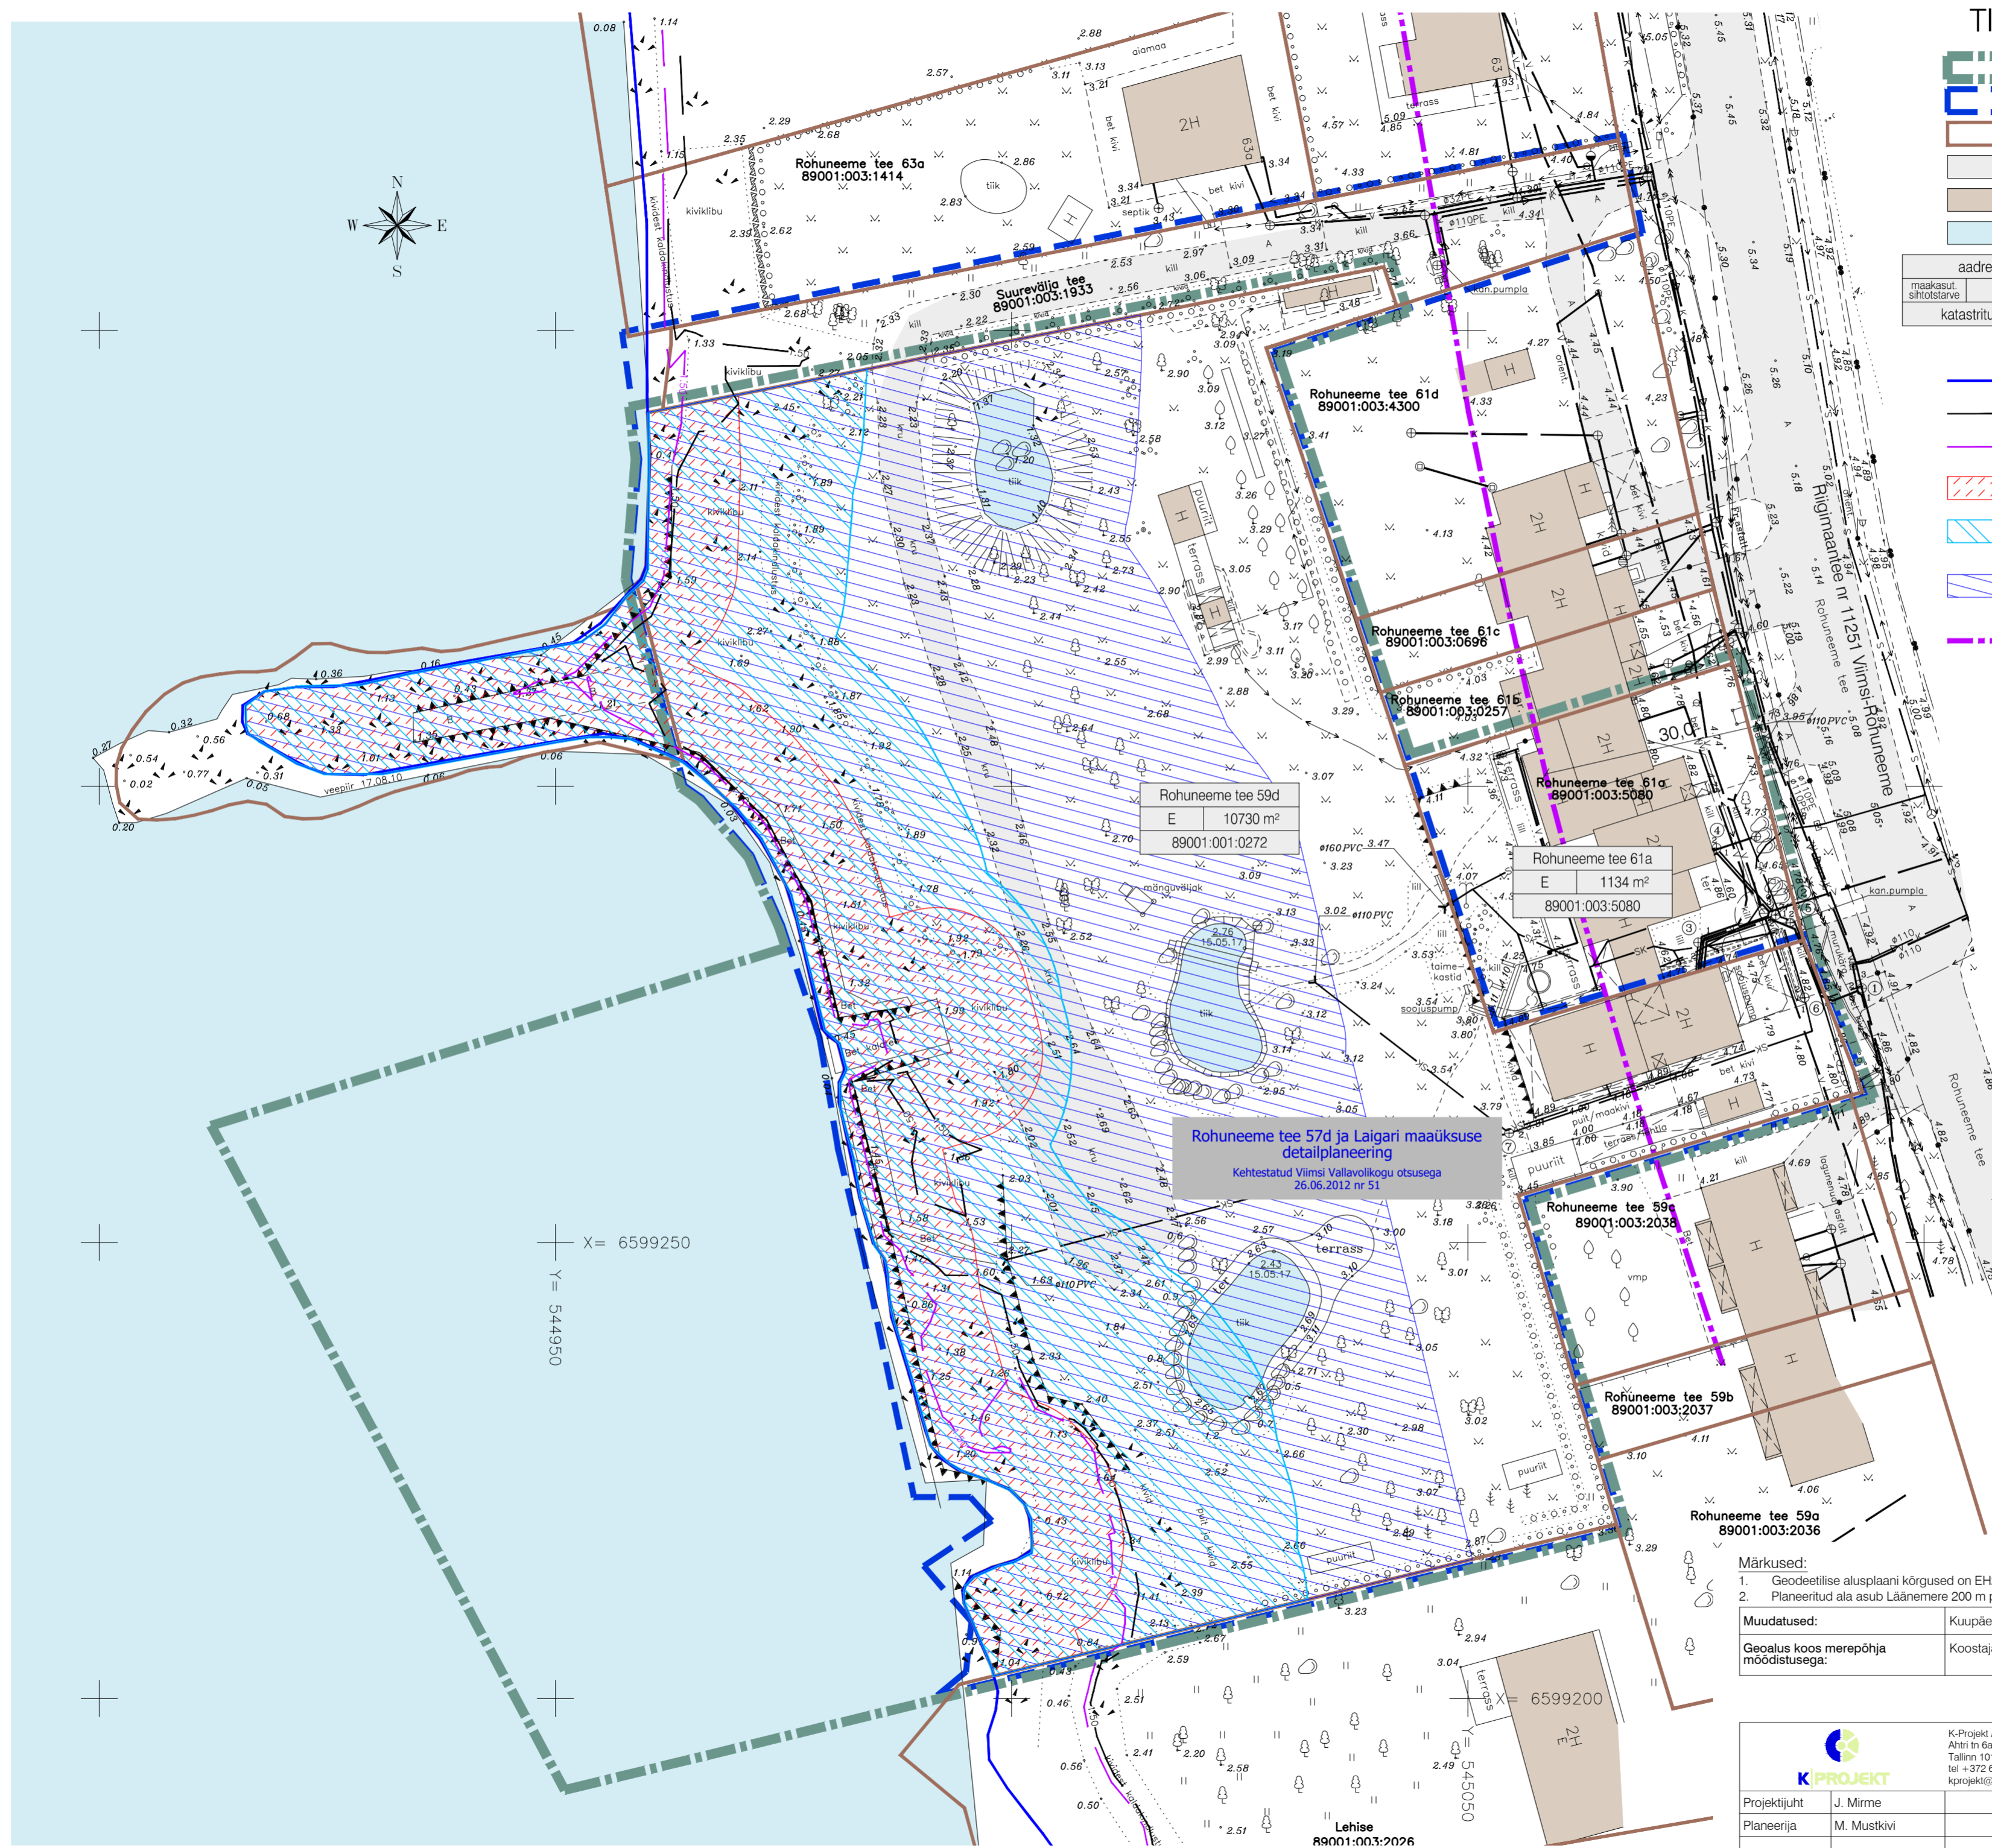


TINGMÄRGID

-  PLANEERITUD ALA PIIR
 -  KEHTIV DETAILPLANEERING
 -  KATASTRIRÜKSUSE PIIR
 -  OLEMASOLEV AUTOLIIKLUSE ALA
 -  OLEMASOLEV HOONE
 -  OLEMASOLEV VEEKOGU
- | | | |
|------------------------|---------|-----------------|
| aadress | | KINNISTU ANDMED |
| maakasut. sihtotstarve | pindala | |
| katastritunnus | | |
- E** ELAMUMAA
 -  MERE PIIR VASTAVALT PÕHIKAARDILE (26.10.2018 seisuga)
 -  1,50 m SAMAKÕRGUSJON EH2000 KÕRGUSSÜSTEEMIS (korduva ülejutusega ala piir)
 -  1,50 m SAMAKÕRGUSJON BALTI 1977. a KÕRGUSSÜSTEEMIS (korduva ülejutusega ala piir)
 -  LÄÄNEMERE KALLASRADA (10 m) (Keskkonnaseadustiku üldosa seadus § 38)
 -  LÄÄNEMERE RANNA VEEKAITSEVÕÖND 20 m KORDUVA ÜLEJUTUSEGA ALA PIIRIST (BALTI 1977. a SÜSTEEMIS) (Veeseadus § 29 lõige 2)
 -  LÄÄNEMERE RANNA EHITUSKEELUVÕÖND 50 m KORDUVA ÜLEJUTUSEGA ALA PIIRIST (BALTI 1977. a SÜSTEEMIS) (Looduskaitseadus § 35 ja § 38)
 -  RIIGIMAANTEE NR 11251 KAITSEVÕÖND (30 m) (Ehitusadustik § 71 lõige 2)



Rohuneeme tee 59d
E 10730 m²
89001:001:0272

Rohuneeme tee 61a
E 1134 m²
89001:003:5080

Rohuneeme tee 57d ja Laigari maaüksuse detailplaneering
Kehtestatud Viimsi Vallavalikogu otsusega 26.06.2012 nr 51


Rohuneeme tee 59a
89001:003:2036

Rohuneeme tee 59b
89001:003:2037

Rohuneeme tee 59a
89001:003:2036

- Märkused:
- Geodeetilise alusplaanil kõrgused on EH2000 kõrgussüsteemis.
 - Planeeritud ala asub Läänemere 200 m piiranguvööndis.

Muudatused:	Kuupäev	Muudatuste kirjeldus
Geolus koos merepõhja moodistusega:	Koostaja: K-Projekt Aktiaselts	Töö nr: 18037 Mõeldistatud: 02.2018

		K-Projekt Aktiaselts Ahtri tn 6a Tallinn 10151 Eesti tel +372 626 4100 kprojekt@kprojekt.ee		Projekti nimi:	Rohuneeme tee 59d ja Rohuneeme tee 61a detailplaneering
Projekti juht	J. Mirme	Objekti asukoht:	Harjumaa, Viimsi vald, Pringi küla		
Planeerija	M. Mustkivi	Joonise nimi:	Tugiplaan		
Faali nimi:	12146_DP.dwg	Töö nr:	12146	Joonise tähis (nr - leht (ehit)):	DP-2
Koostatud / trükitud:	21.05.2019 / 24.05.2019	Stadium:	DP	Mõõtkava:	1:500

Trükkis: KPR-MARION2
Faili: U:\OBJEKTIID\12146 Laigari väikesadam\loomised\12146_DP.dwg Trükitud: 24.05.2019

X= 6599250
Y= 544950

Lehise
89001:003:2026